


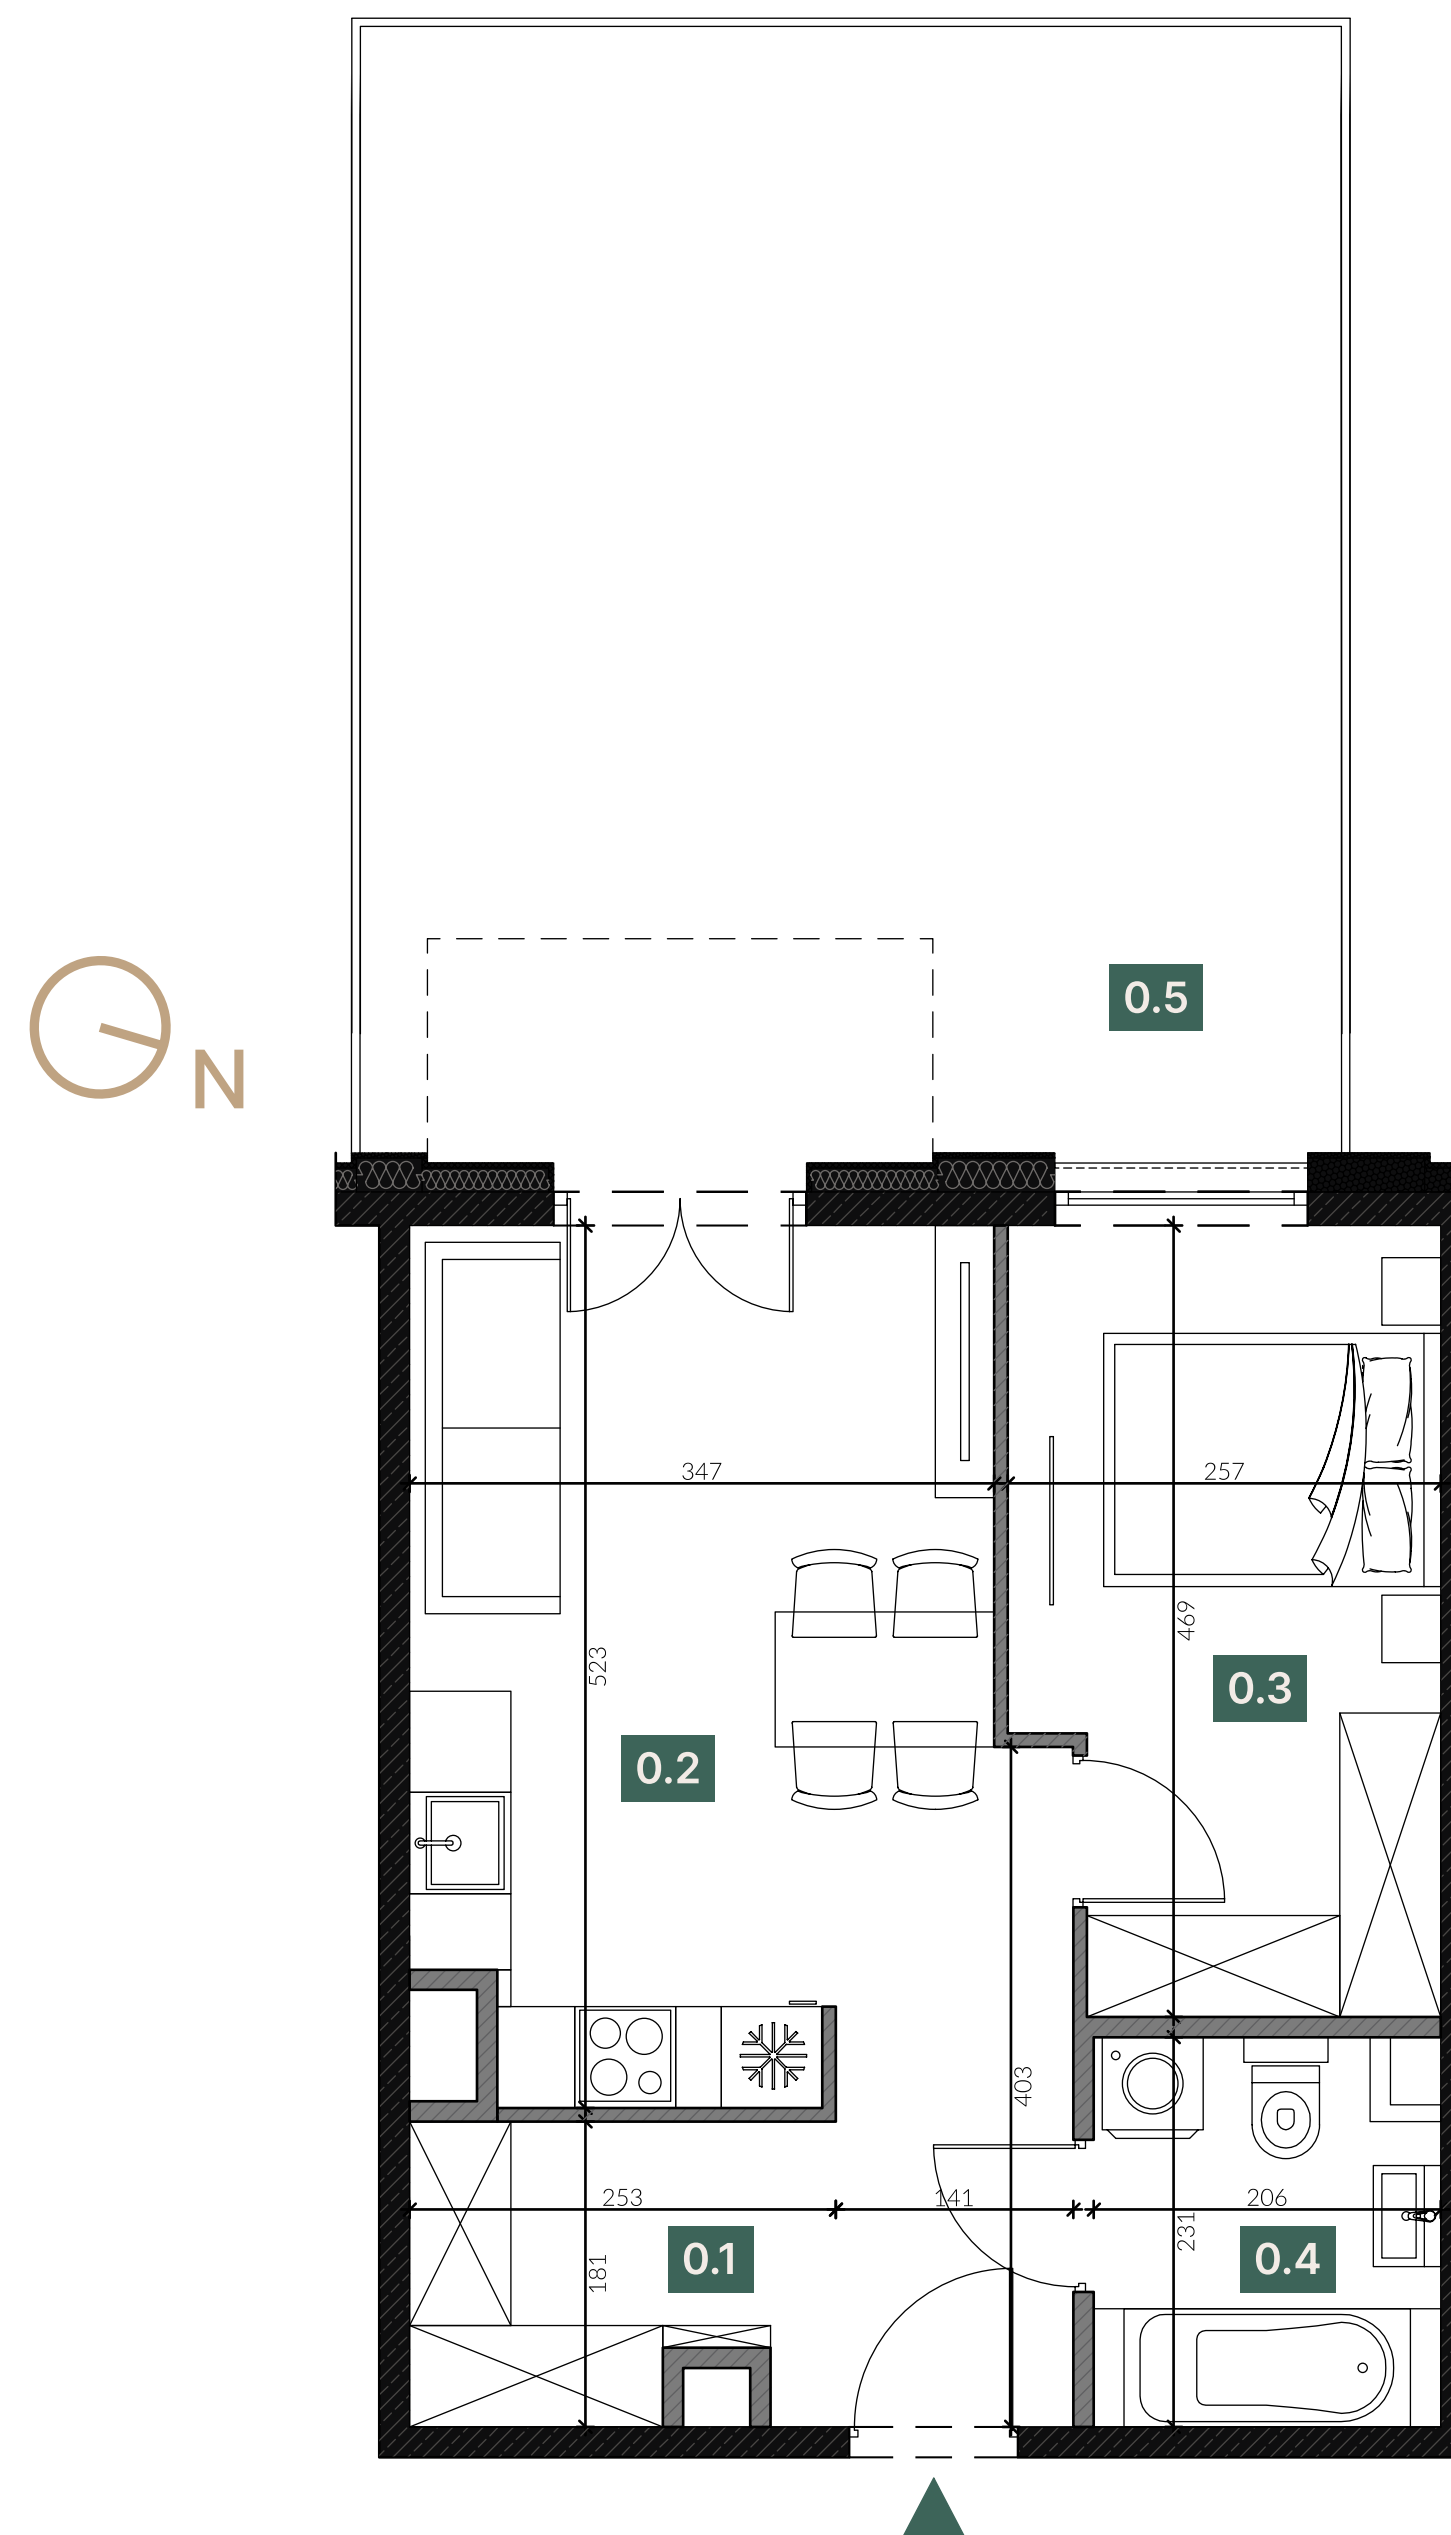

Zestawienie powierzchni		
0.1	Komunikacja	7,84 m ²
0.2	Pokój z aneksem kuchennym	17,91 m ²
0.3	Sypialnia	11,12 m ²
0.4	Łazienka	4,71 m ²
Razem		41,58 m ²
0.5	Ogródek	39,34 m ²



Legenda

-  Ściany nośne
-  Ściany działowe

Przedstawiona aranżacja lokalu jest przykładowa, rysunki w tym zakresie mają charakter informacyjny i nie stanowią oferty w rozumieniu przepisów Kodeksu Cywilnego.