


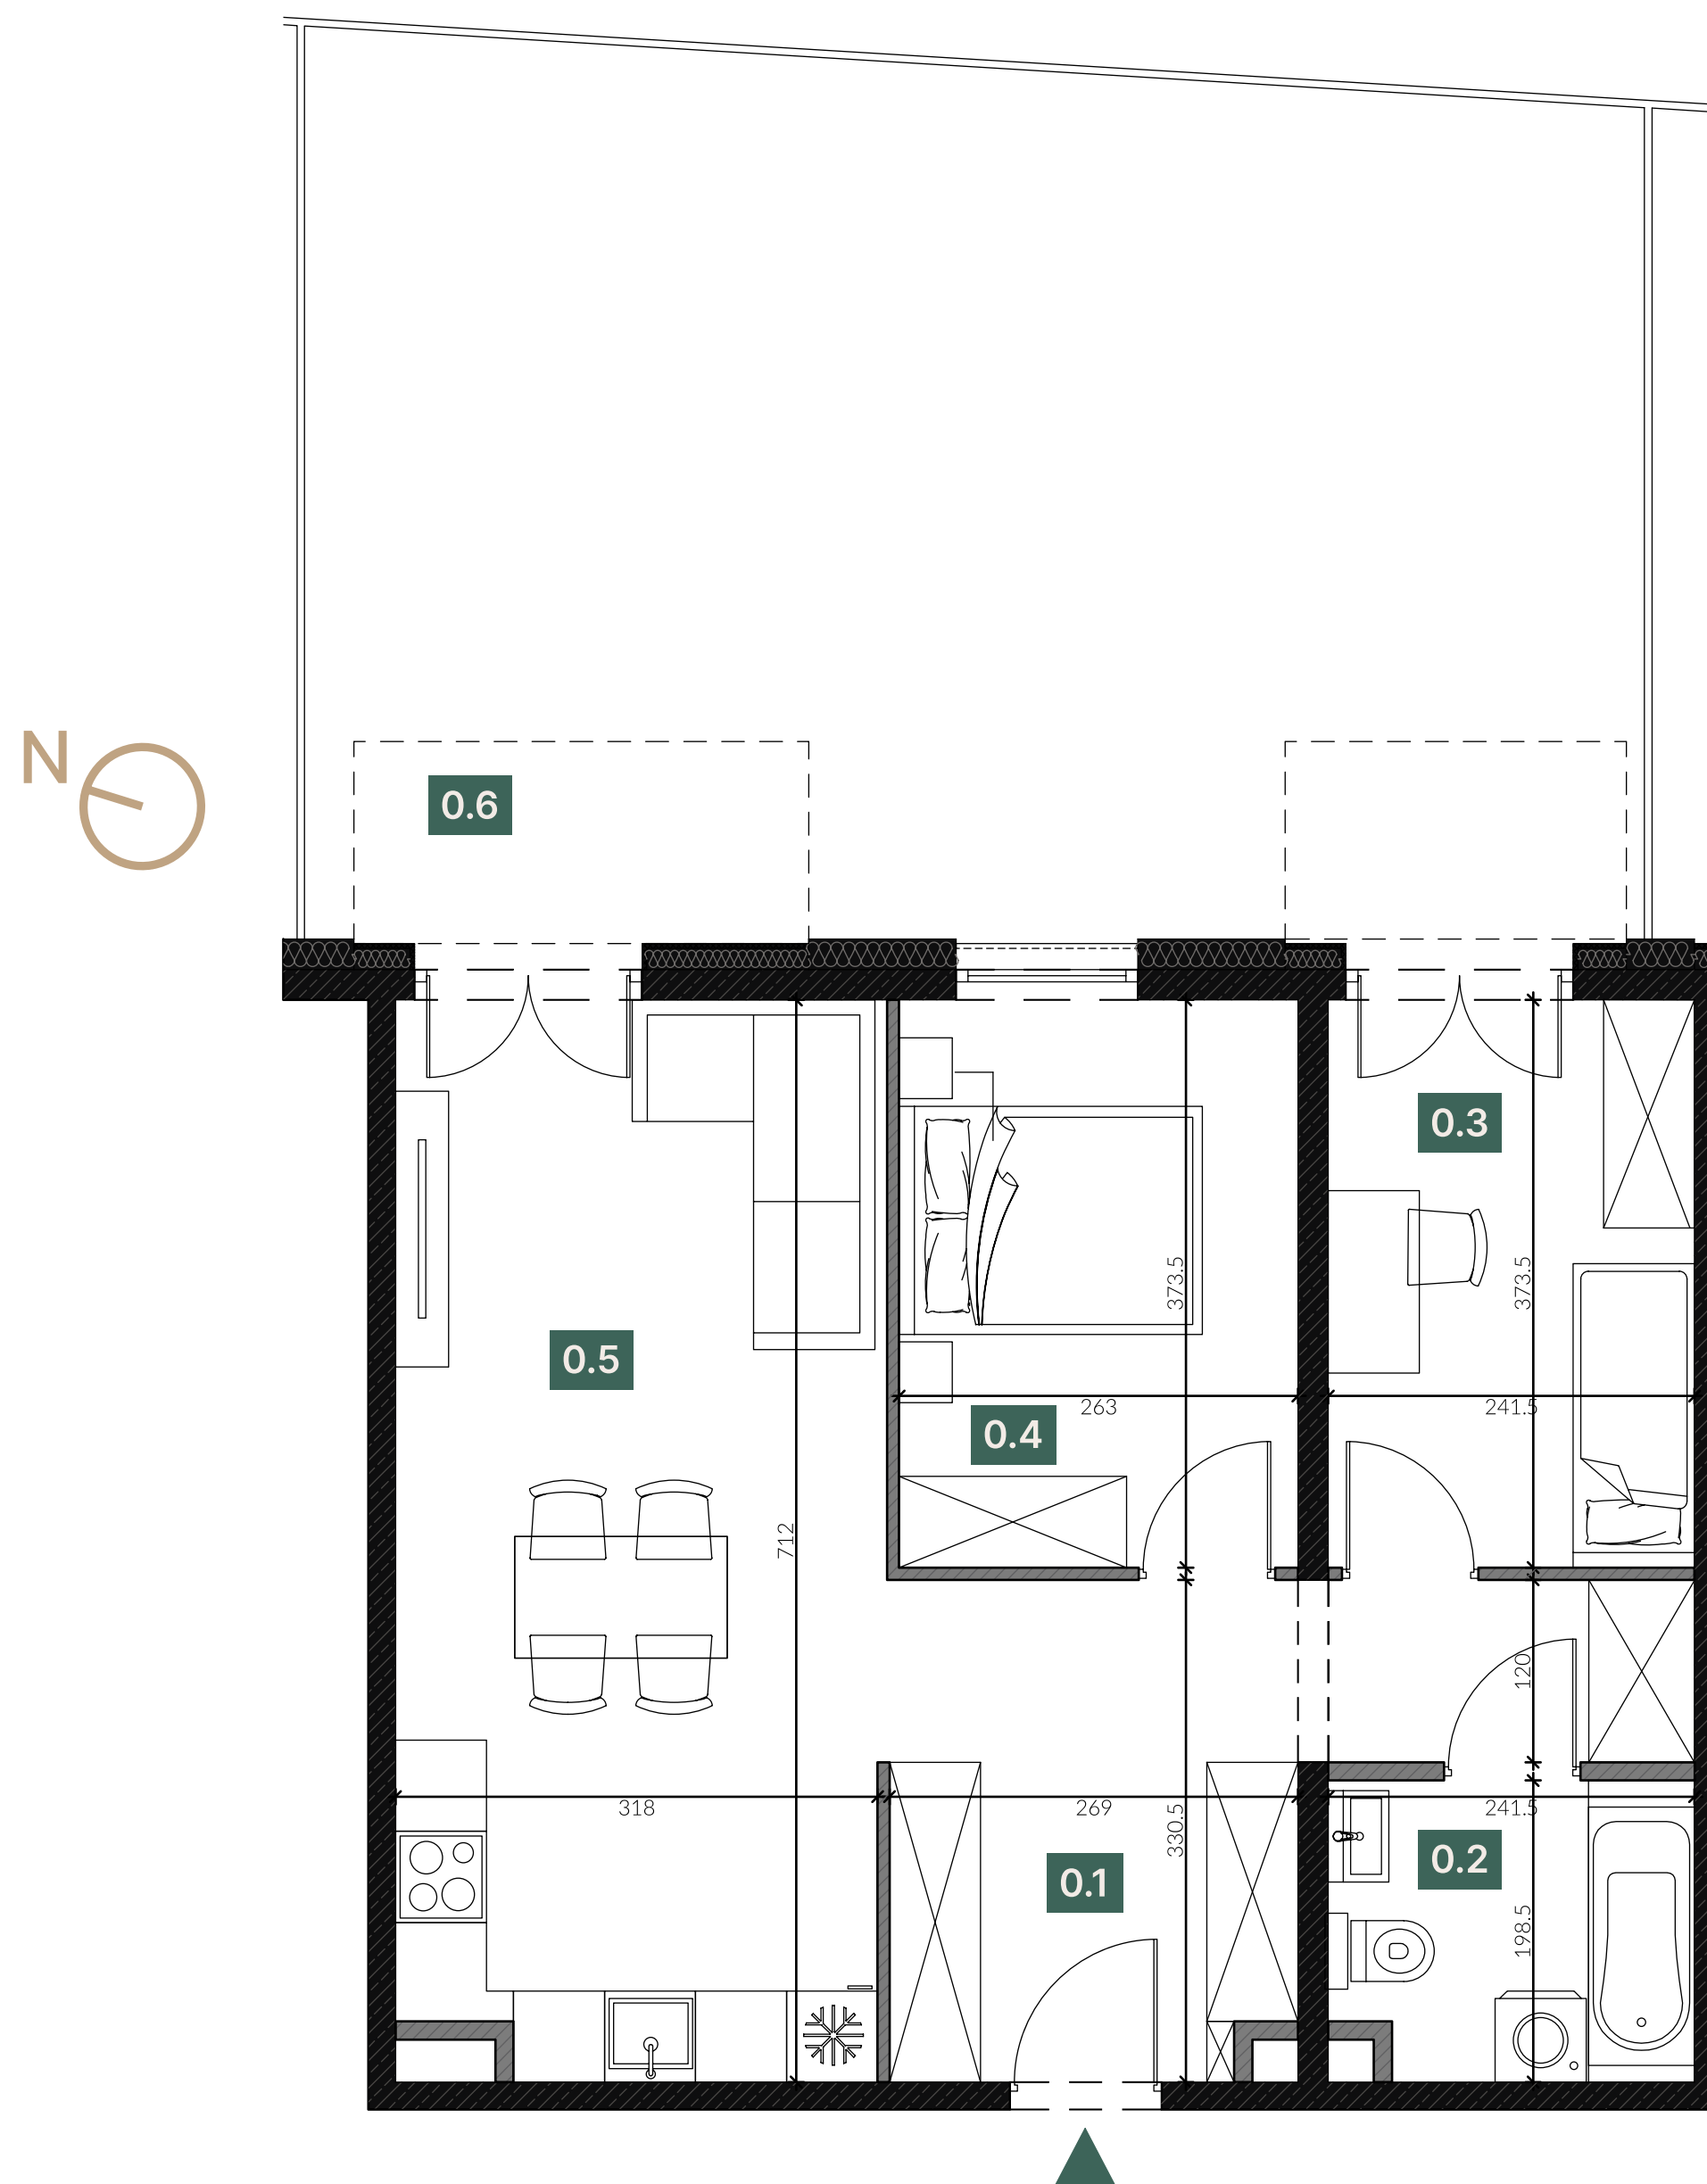

Zestawienie powierzchni		
0.1	Komunikacja	11,92 m ²
0.2	Łazienka	4,70 m ²
0.3	Sypialnia 1	8,88 m ²
0.4	Sypialnia 2	9,65 m ²
0.5	Pokój z aneksem kuchennym	22,57 m ²
Razem		57,72 m ²
0.6	Ogródek	50,52 m ²



Legenda

- Ściany nośne
- Ściany działowe

Przedstawiona aranżacja lokalu jest przykładowa, rysunki w tym zakresie mają charakter informacyjny i nie stanowią oferty w rozumieniu przepisów Kodeksu Cywilnego.