


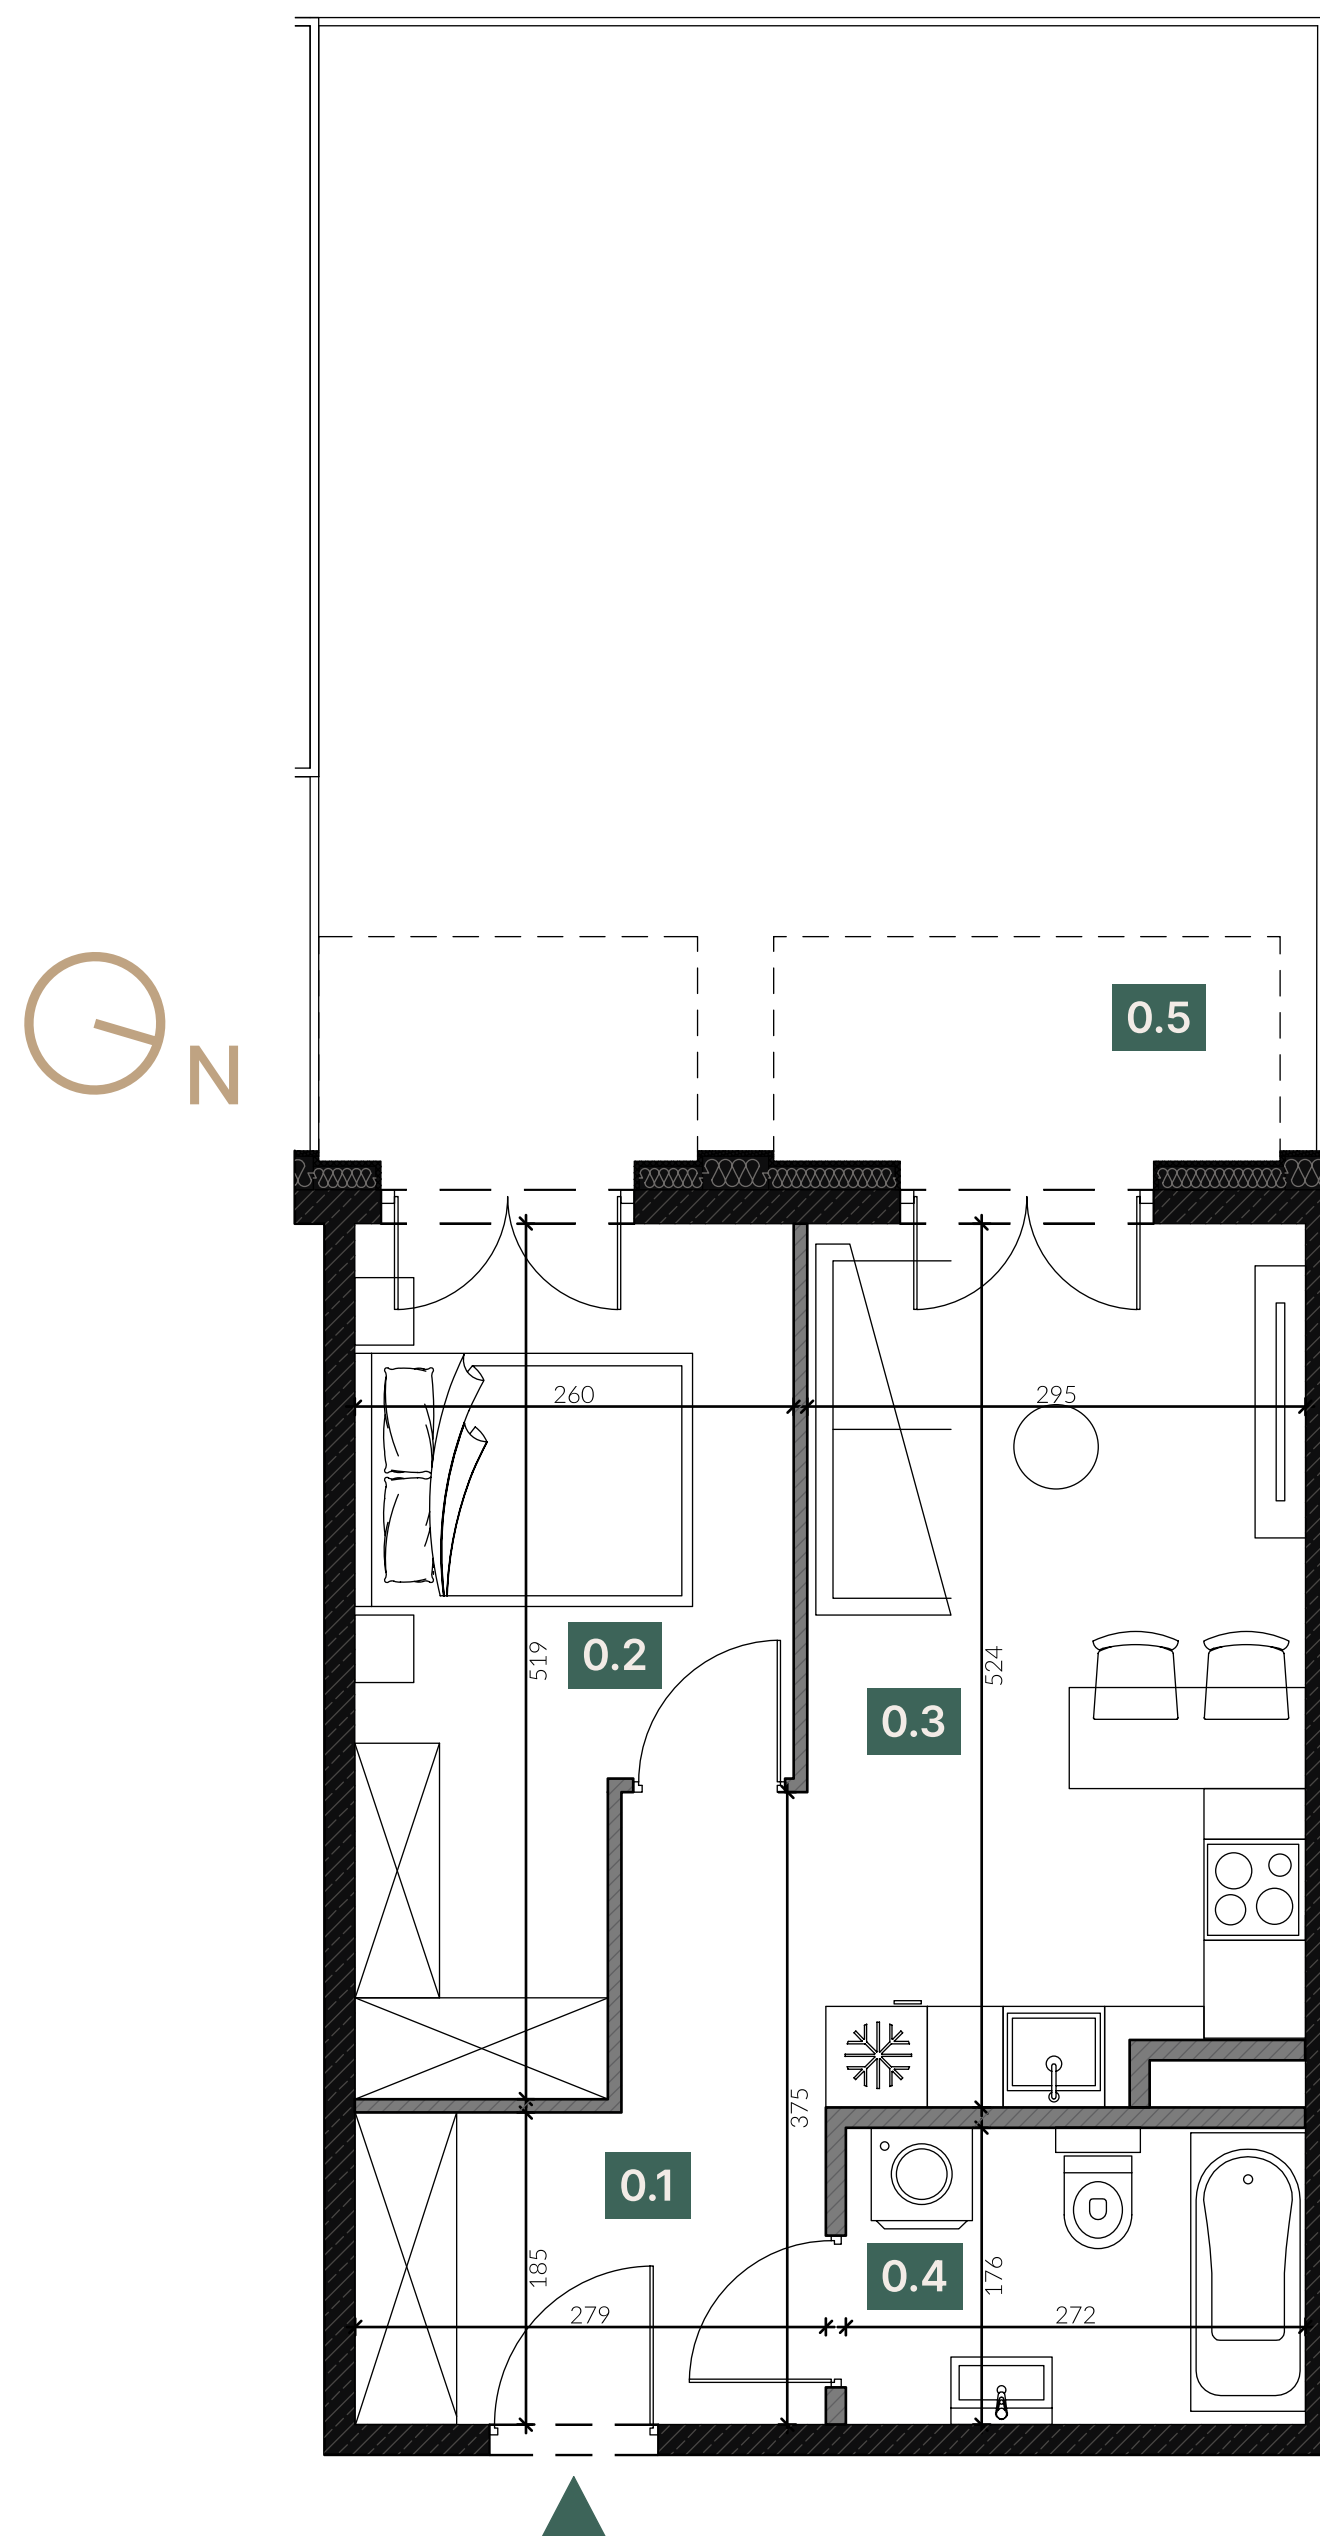

Zestawienie powierzchni		
0.1	Komunikacja	5,10 m ²
0.2	Sypialnia	11,19 m ²
0.3	Pokój z aneksem kuchennym	17,21 m ²
0.4	Łazienka	4,76 m ²
Razem		38,26 m ²
0.5	Ogródek	37,69 m ²



Legenda

-  Ściany nośne
-  Ściany działowe

Przedstawiona aranżacja lokalu jest przykładowa, rysunki w tym zakresie mają charakter informacyjny i nie stanowią oferty w rozumieniu przepisów Kodeksu Cywilnego.