


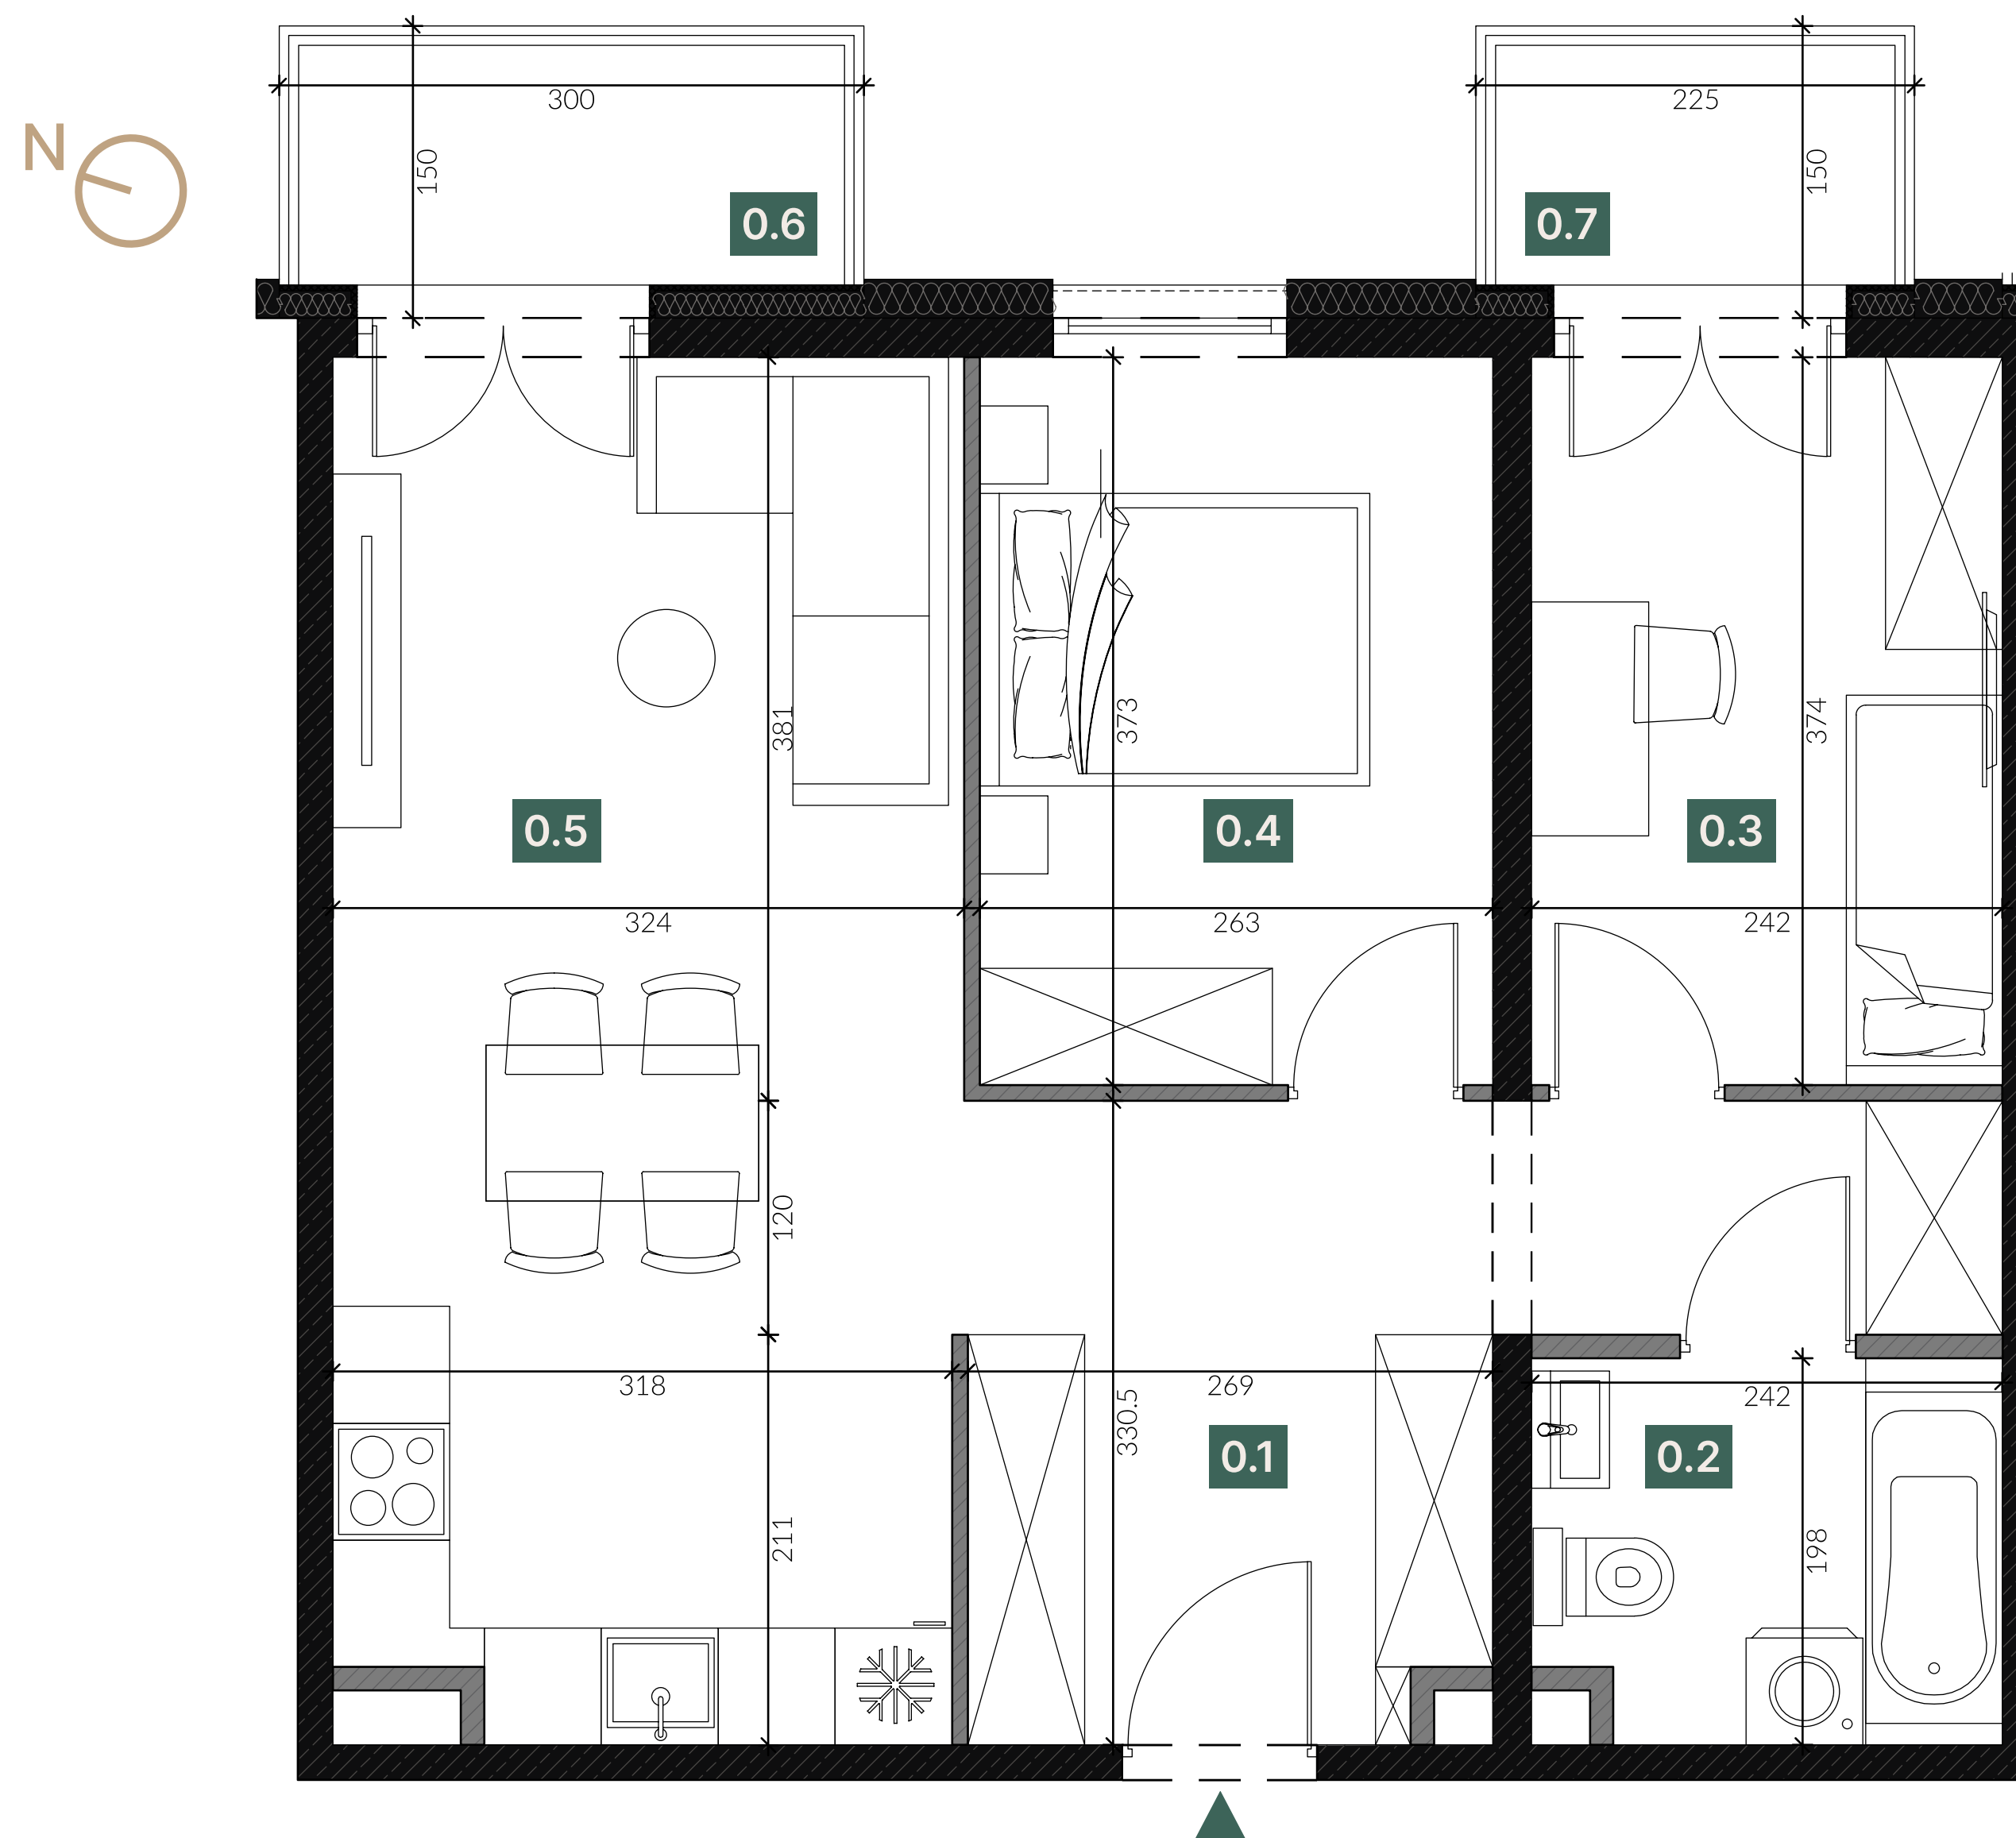

Zestawienie powierzchni		
0.1	Komunikacja	11,60 m ²
0.2	Łazienka	4,65 m ²
0.3	Sypialnia 1	8,95 m ²
0.4	Sypialnia 2	9,71 m ²
0.5	Pokój z aneksem kuchennym	22,23 m ²
Razem		57,14 m ²
0.6	Balkon 1	4,50 m ²
0.7	Balkon 2	3,38 m ²



Legenda

- Ściany nośne
- Ściany działowe

Przedstawiona aranżacja lokalu jest przykładowa, rysunki w tym zakresie mają charakter informacyjny i nie stanowią oferty w rozumieniu przepisów Kodeksu Cywilnego.