


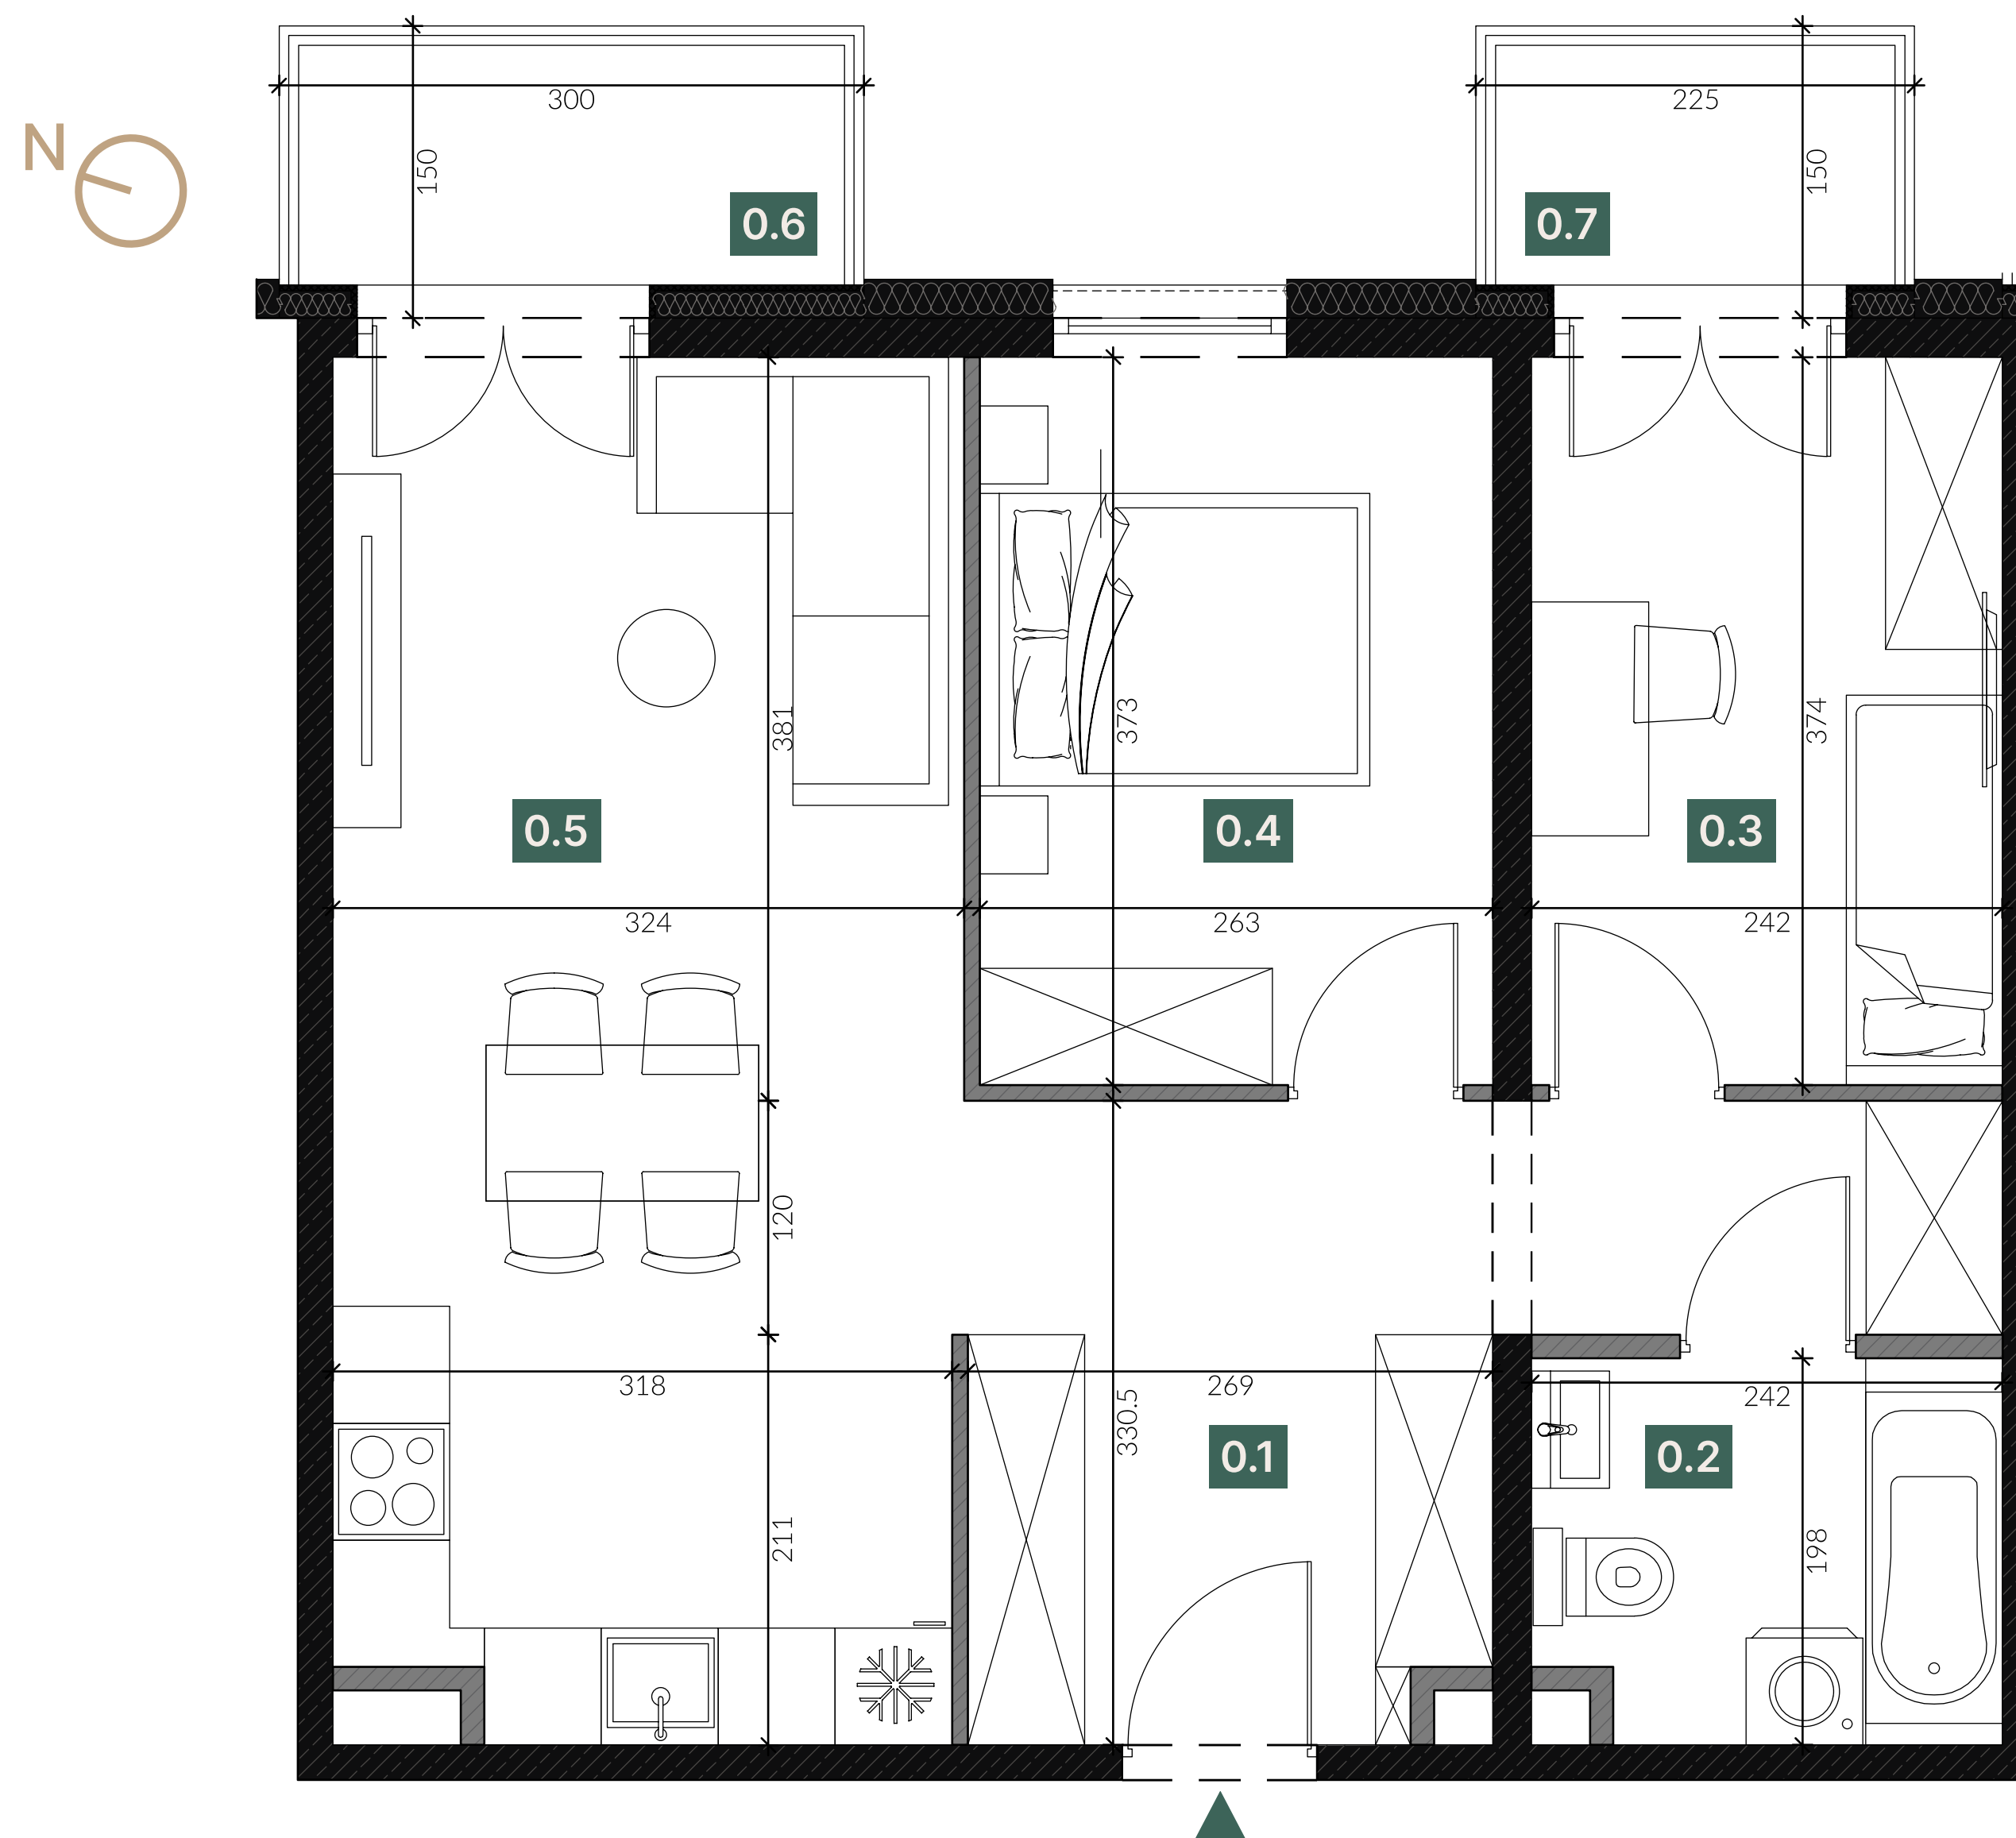

Zestawienie powierzchni		
0.1	Komunikacja	11,64 m ²
0.2	Łazienka	4,58 m ²
0.3	Sypialnia 1	8,79 m ²
0.4	Sypialnia 2	9,60 m ²
0.5	Pokój z aneksem kuchennym	22,37 m ²
Razem		56,98 m ²
0.6	Balkon 1	4,50 m ²
0.7	Balkon 2	3,38 m ²



Legenda

- Ściany nośne
- Ściany działowe

Przedstawiona aranżacja lokalu jest przykładowa, rysunki w tym zakresie mają charakter informacyjny i nie stanowią oferty w rozumieniu przepisów Kodeksu Cywilnego.