


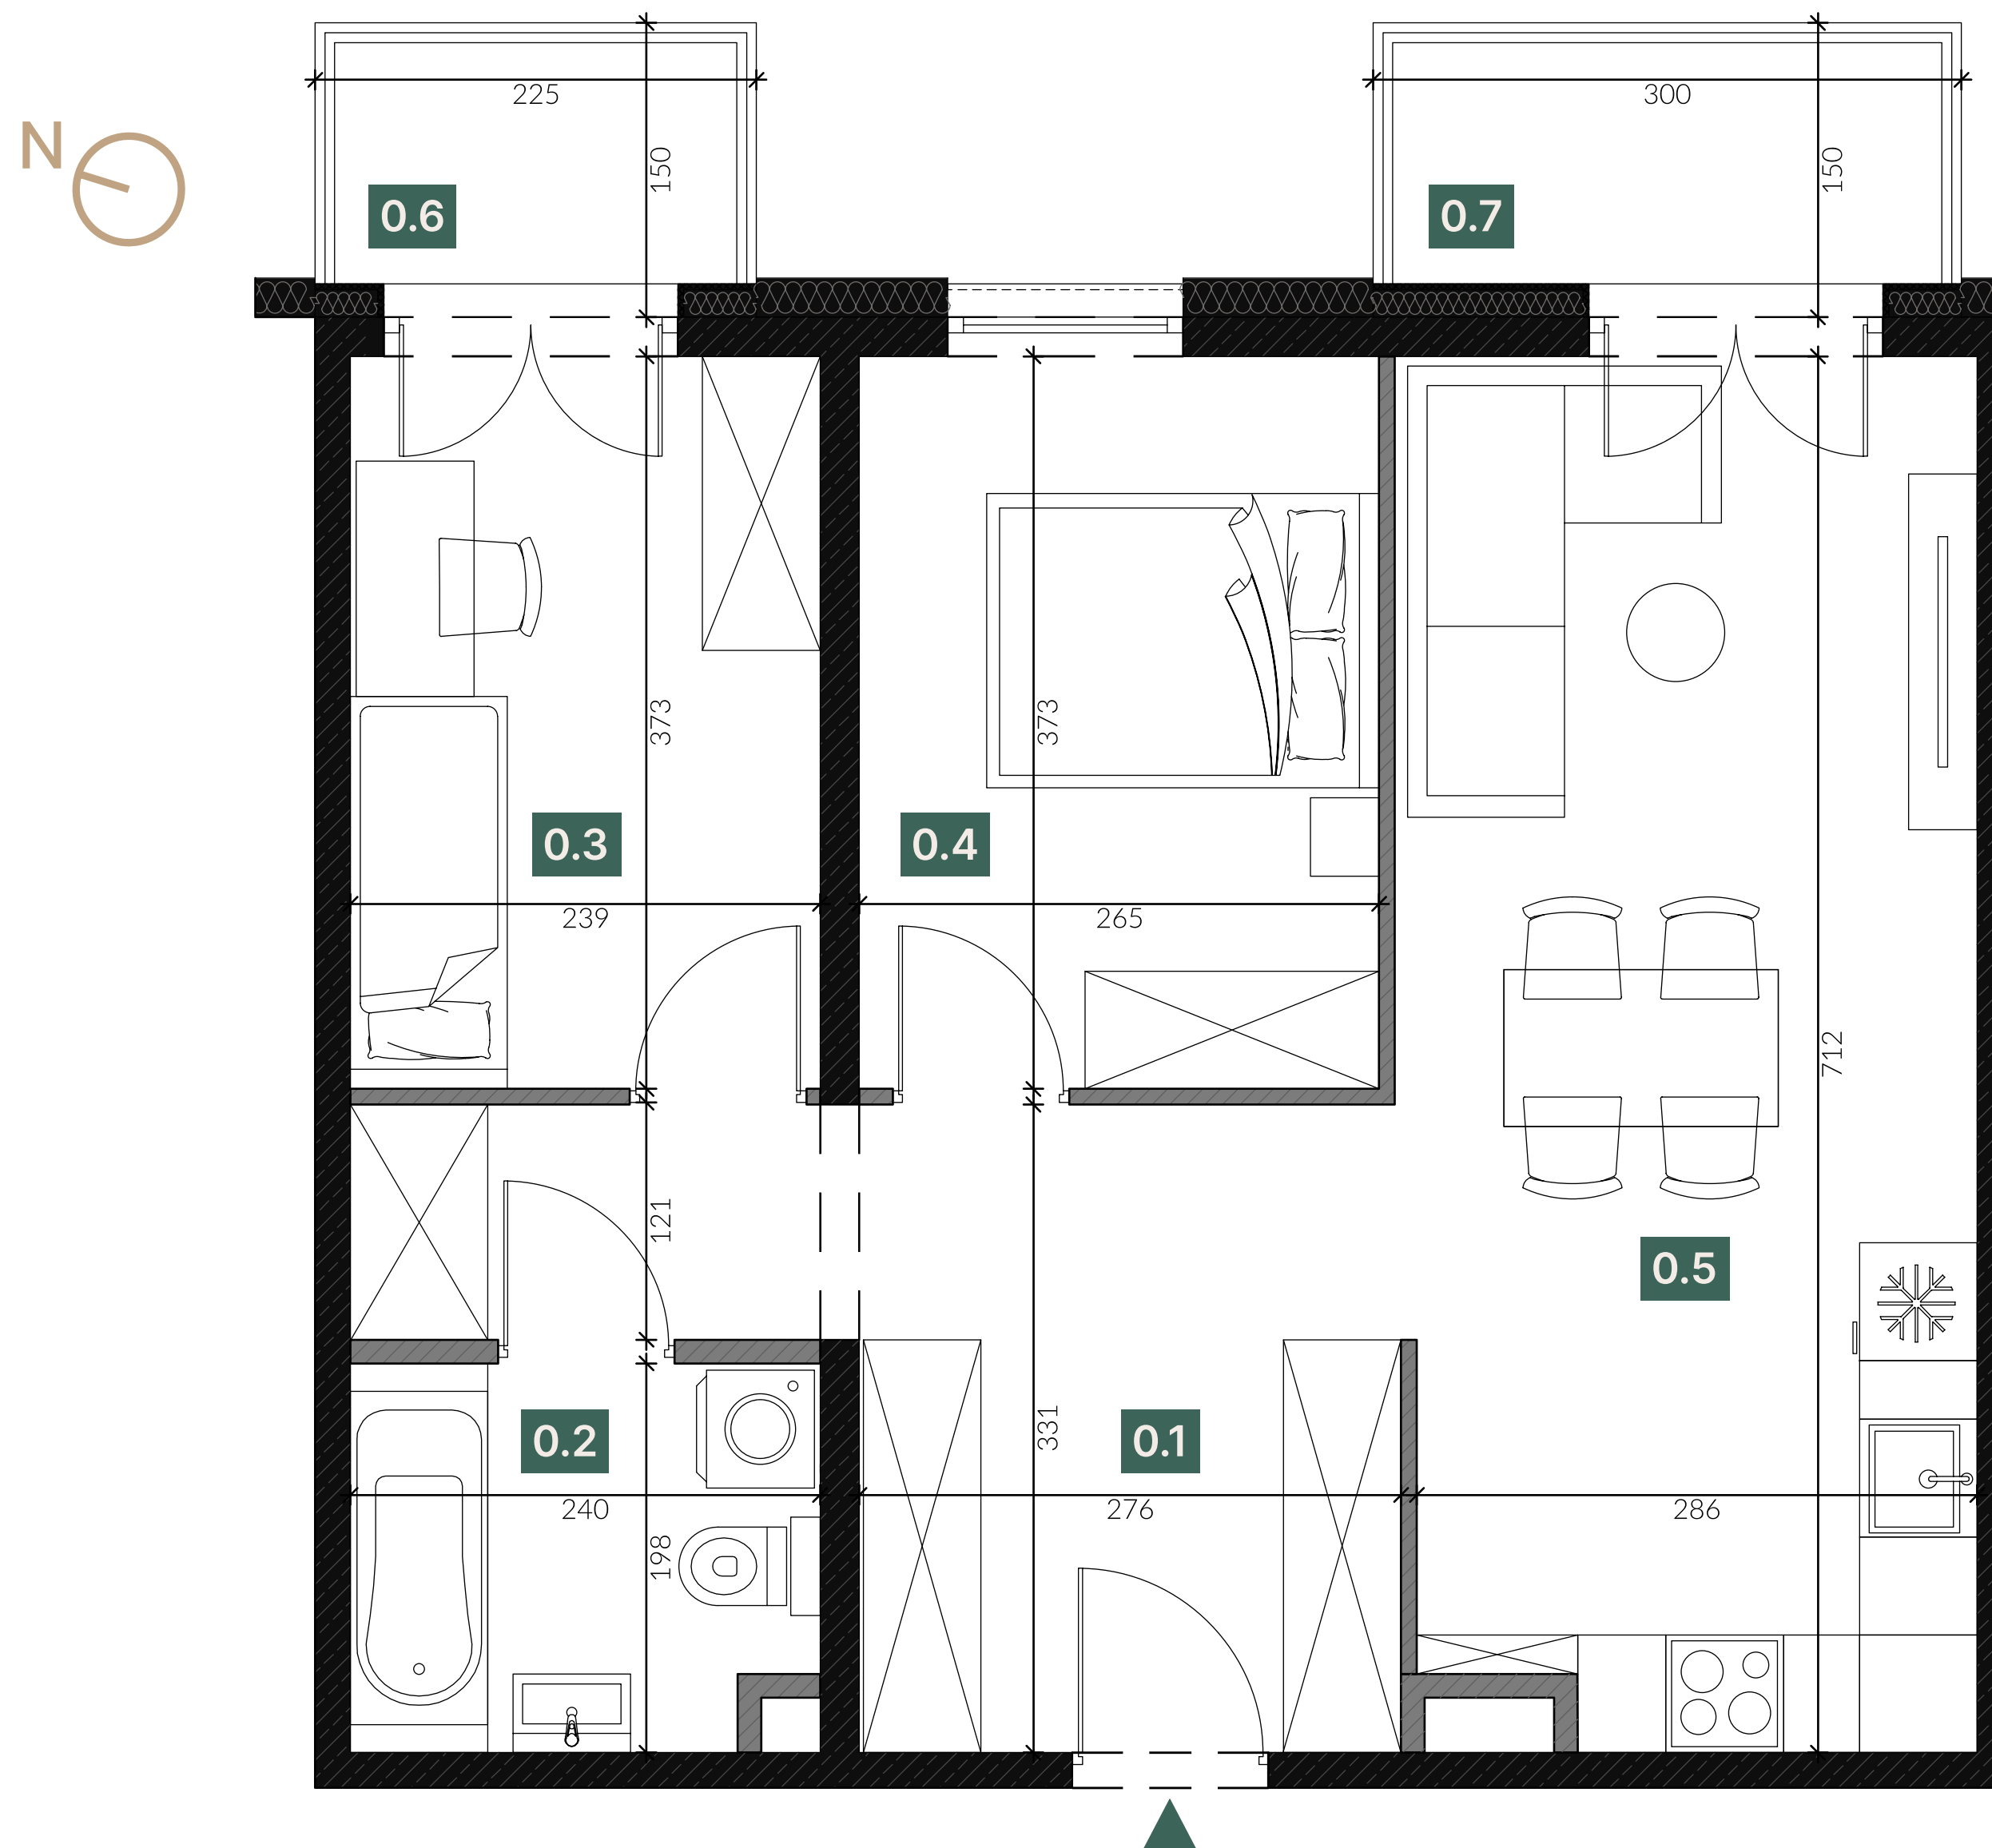

Zestawienie powierzchni		
0.1	Komunikacja	11,89 m ²
0.2	Łazienka	4,54 m ²
0.3	Sypialnia 1	8,72 m ²
0.4	Sypialnia 2	9,69 m ²
0.5	Pokój z aneksem kuchennym	20,25 m ²
Razem		55,09 m ²
0.6	Balkon 1	3,38 m ²
0.7	Balkon 2	4,50 m ²



Legenda

- Ściany nośne
- Ściany działowe

Przedstawiona aranżacja lokalu jest przykładowa, rysunki w tym zakresie mają charakter informacyjny i nie stanowią oferty w rozumieniu przepisów Kodeksu Cywilnego.