


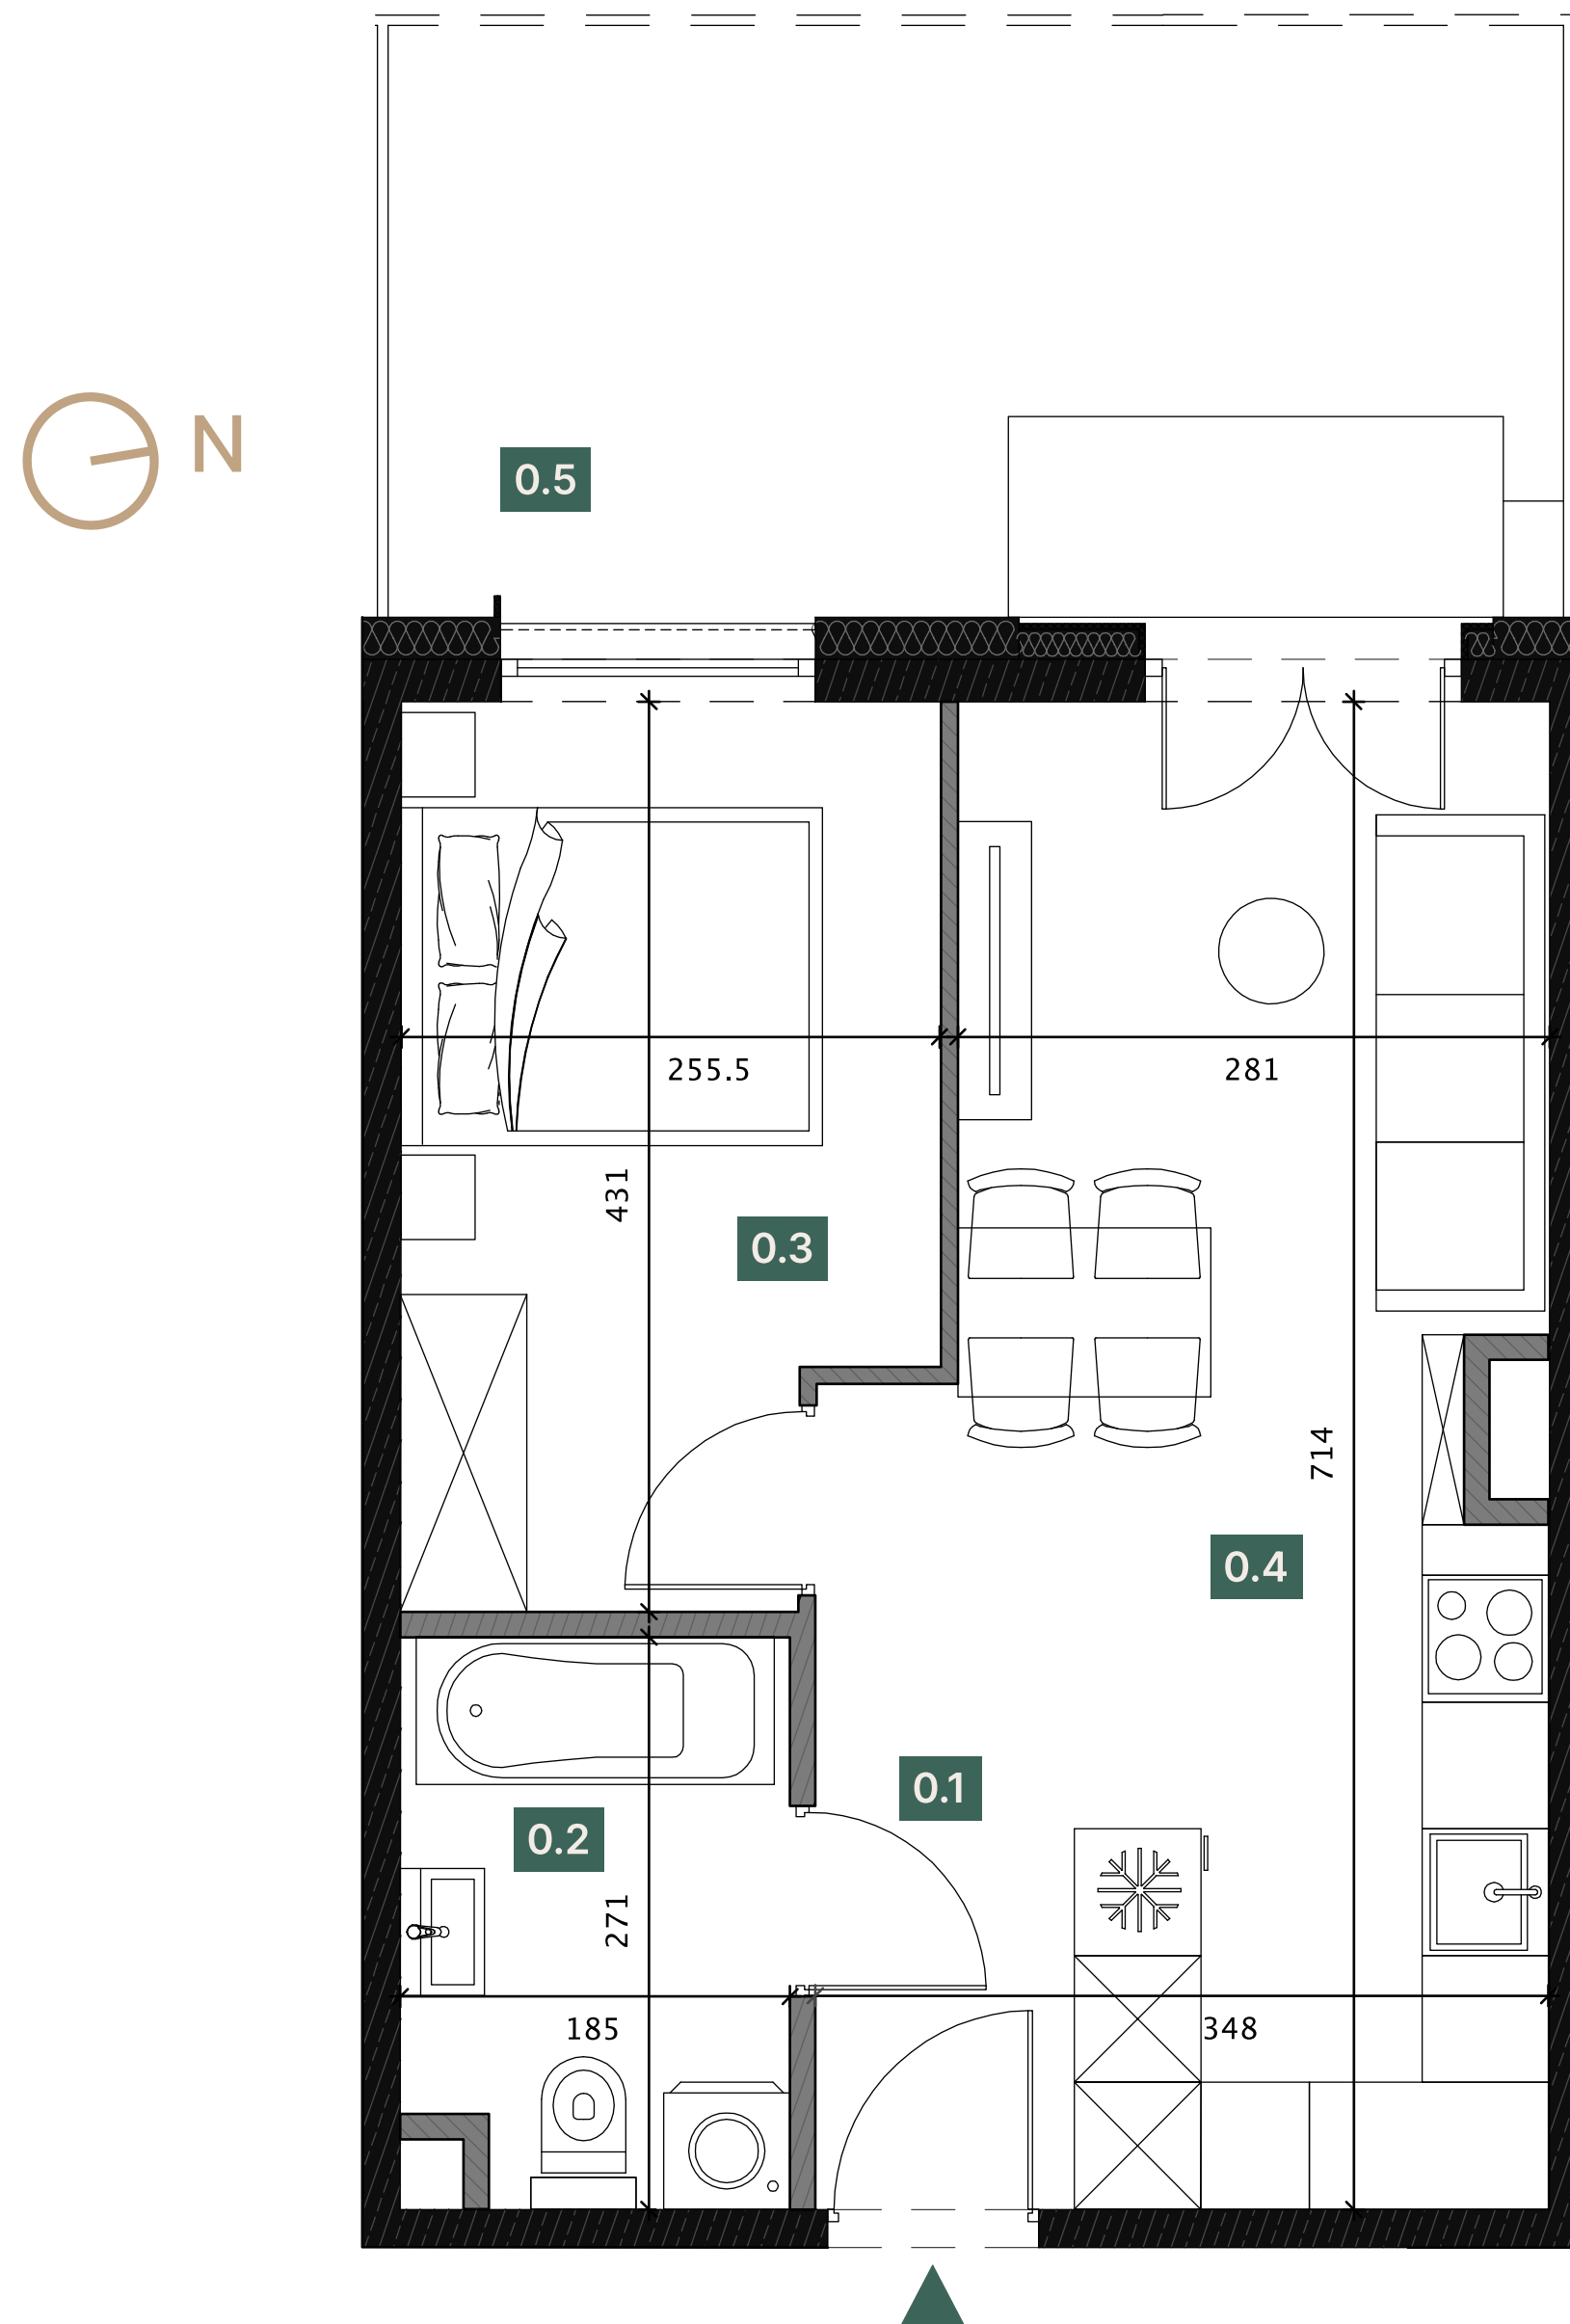

Zestawienie powierzchni		
0.1	Komunikacja	2,25 m ²
0.2	Łazienka	4,83 m ²
0.3	Pokój	10,07 m ²
0.4	Pokój z aneksem kuchennym	19,79 m ²
Razem		36,94 m ²
0.5	Ogródek	10,88 m ²



Legenda

- Ściany nośne
- Ściany działowe

Przedstawiona aranżacja lokalu jest przykładowa, rysunki w tym zakresie mają charakter informacyjny i nie stanowią oferty w rozumieniu przepisów Kodeksu Cywilnego.