


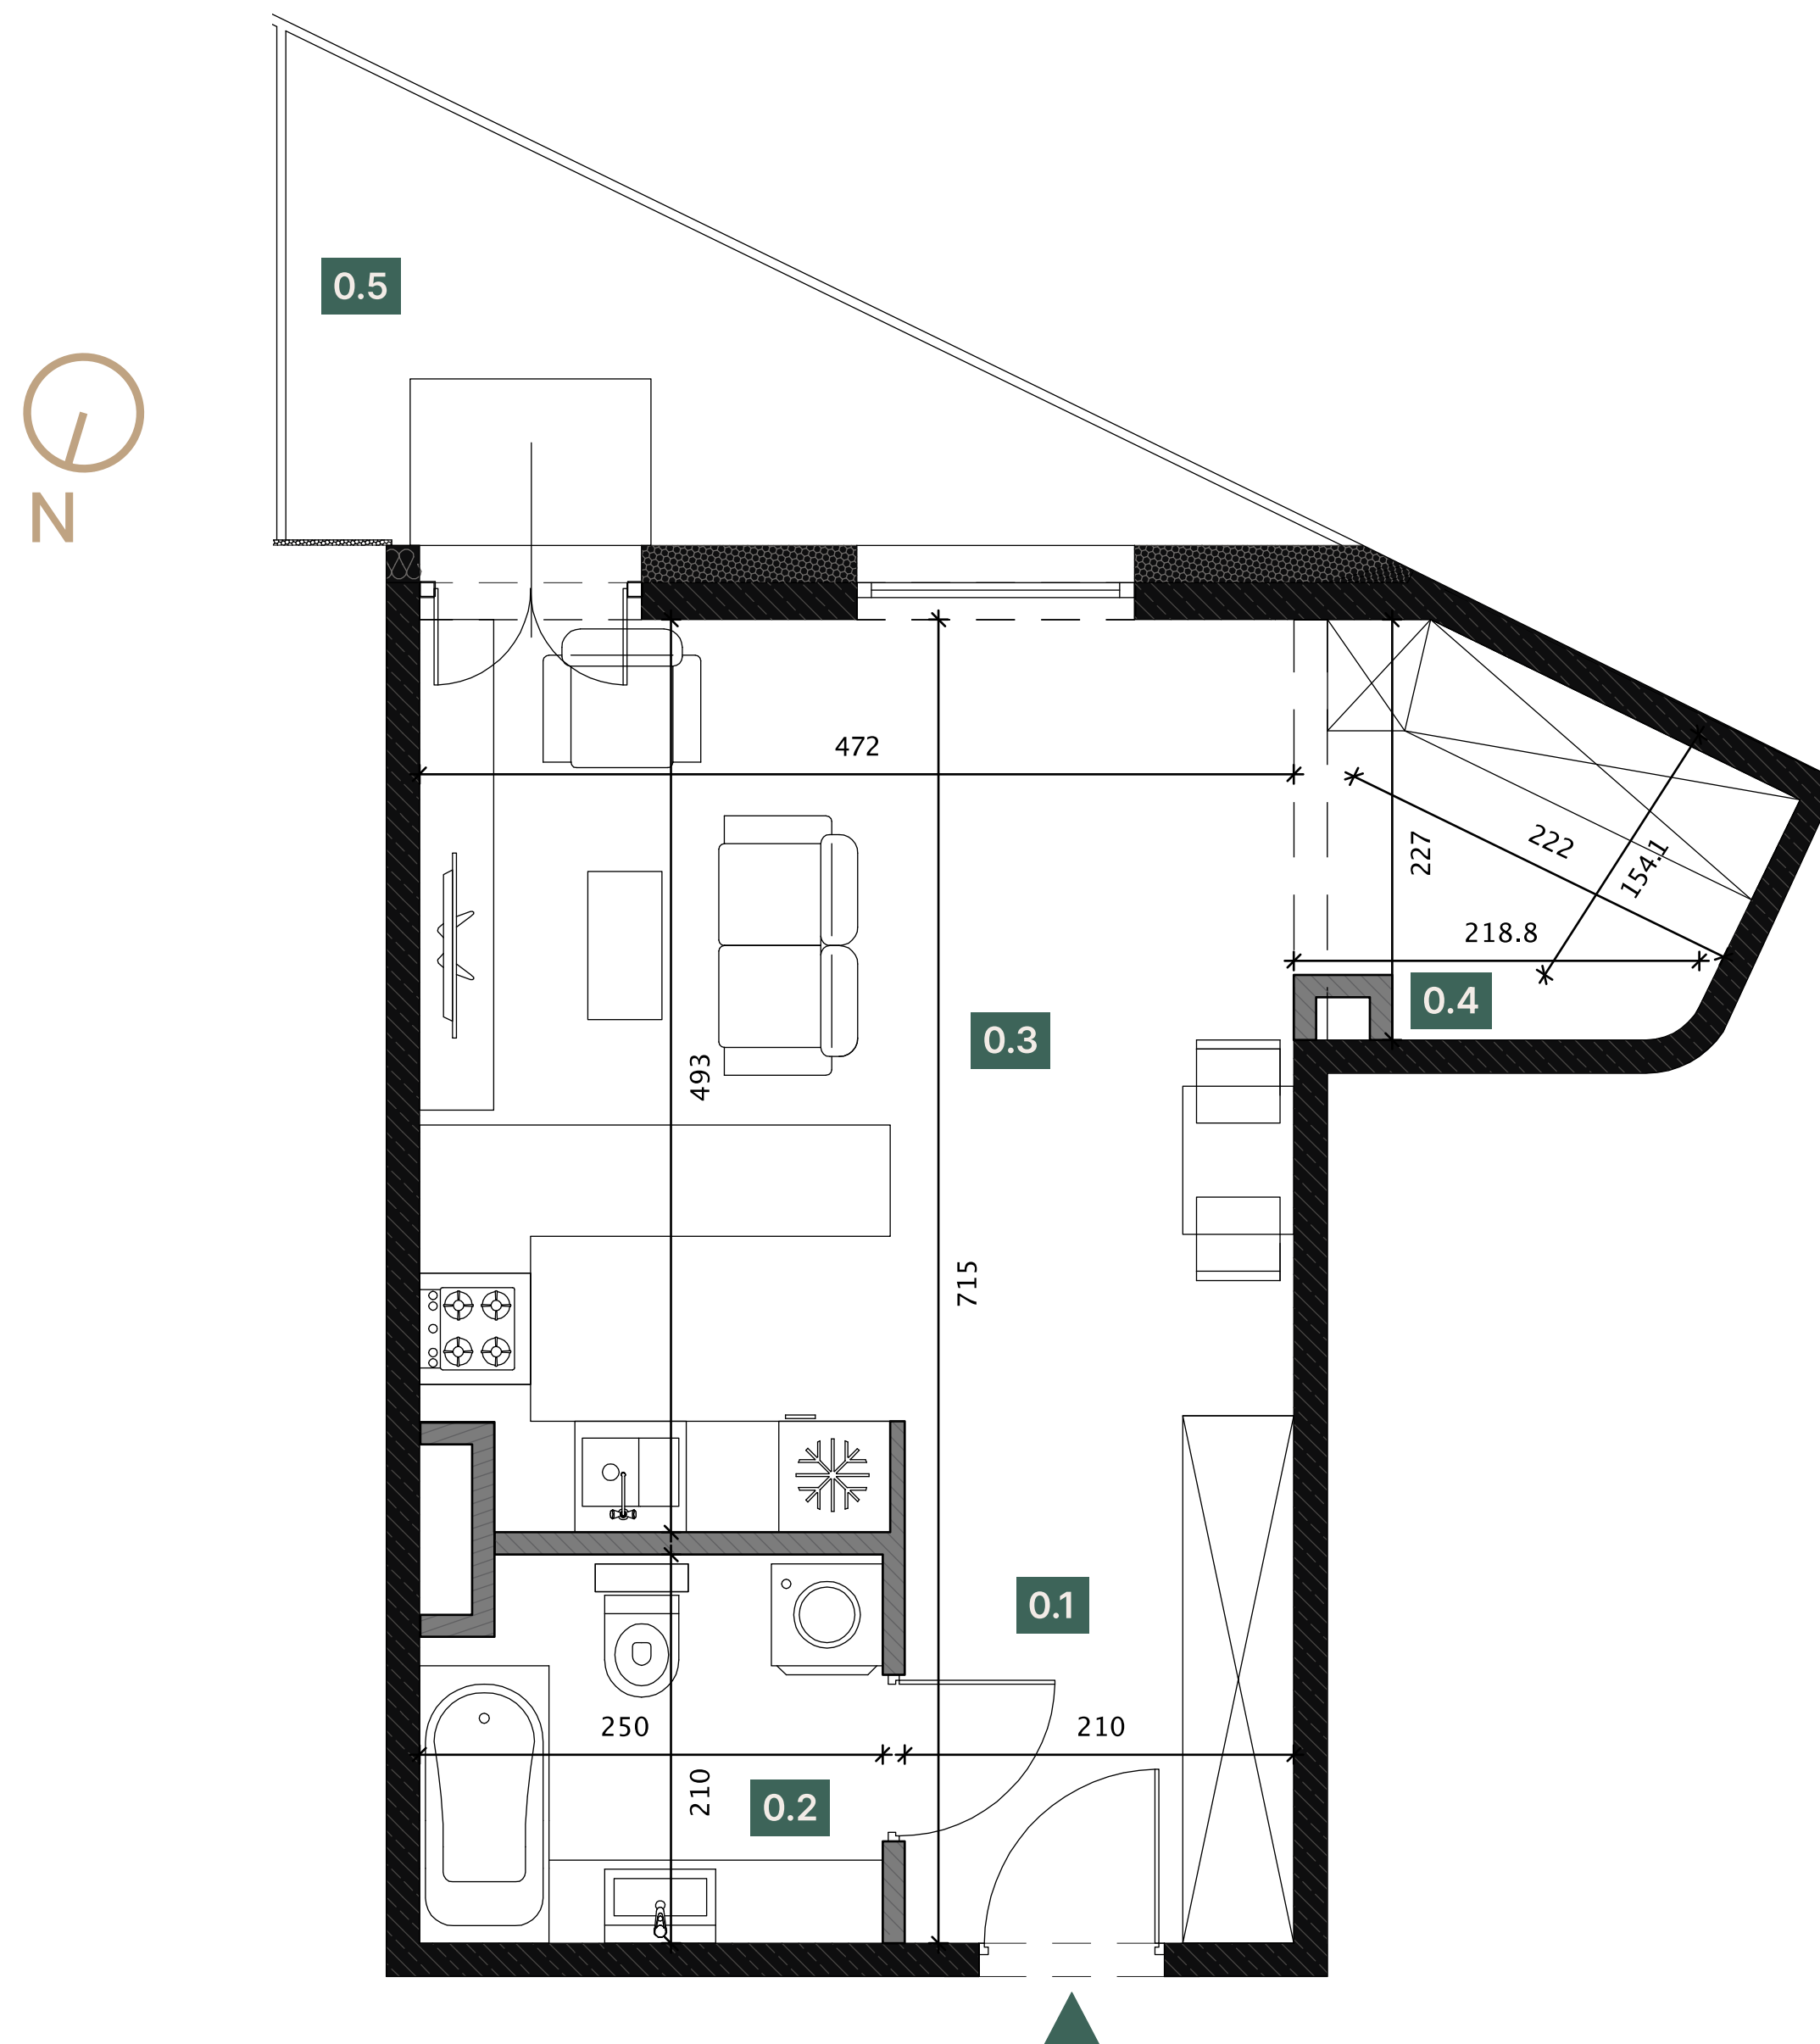

Zestawienie powierzchni		
0.1	Komunikacja	5,78 m ²
0.2	Łazienka	5,08 m ²
0.3	Pokój z aneksem kuchennym	21,59 m ²
0.4	Wnęka z szafą	4,71 m ²
Razem		37,16 m ²
0.5	Ogródek	8,02 m ²



Legenda

-  Ściany nośne
-  Ściany działowe

Przedstawiona aranżacja lokalu jest przykładowa, rysunki w tym zakresie mają charakter informacyjny i nie stanowią oferty w rozumieniu przepisów Kodeksu Cywilnego.