


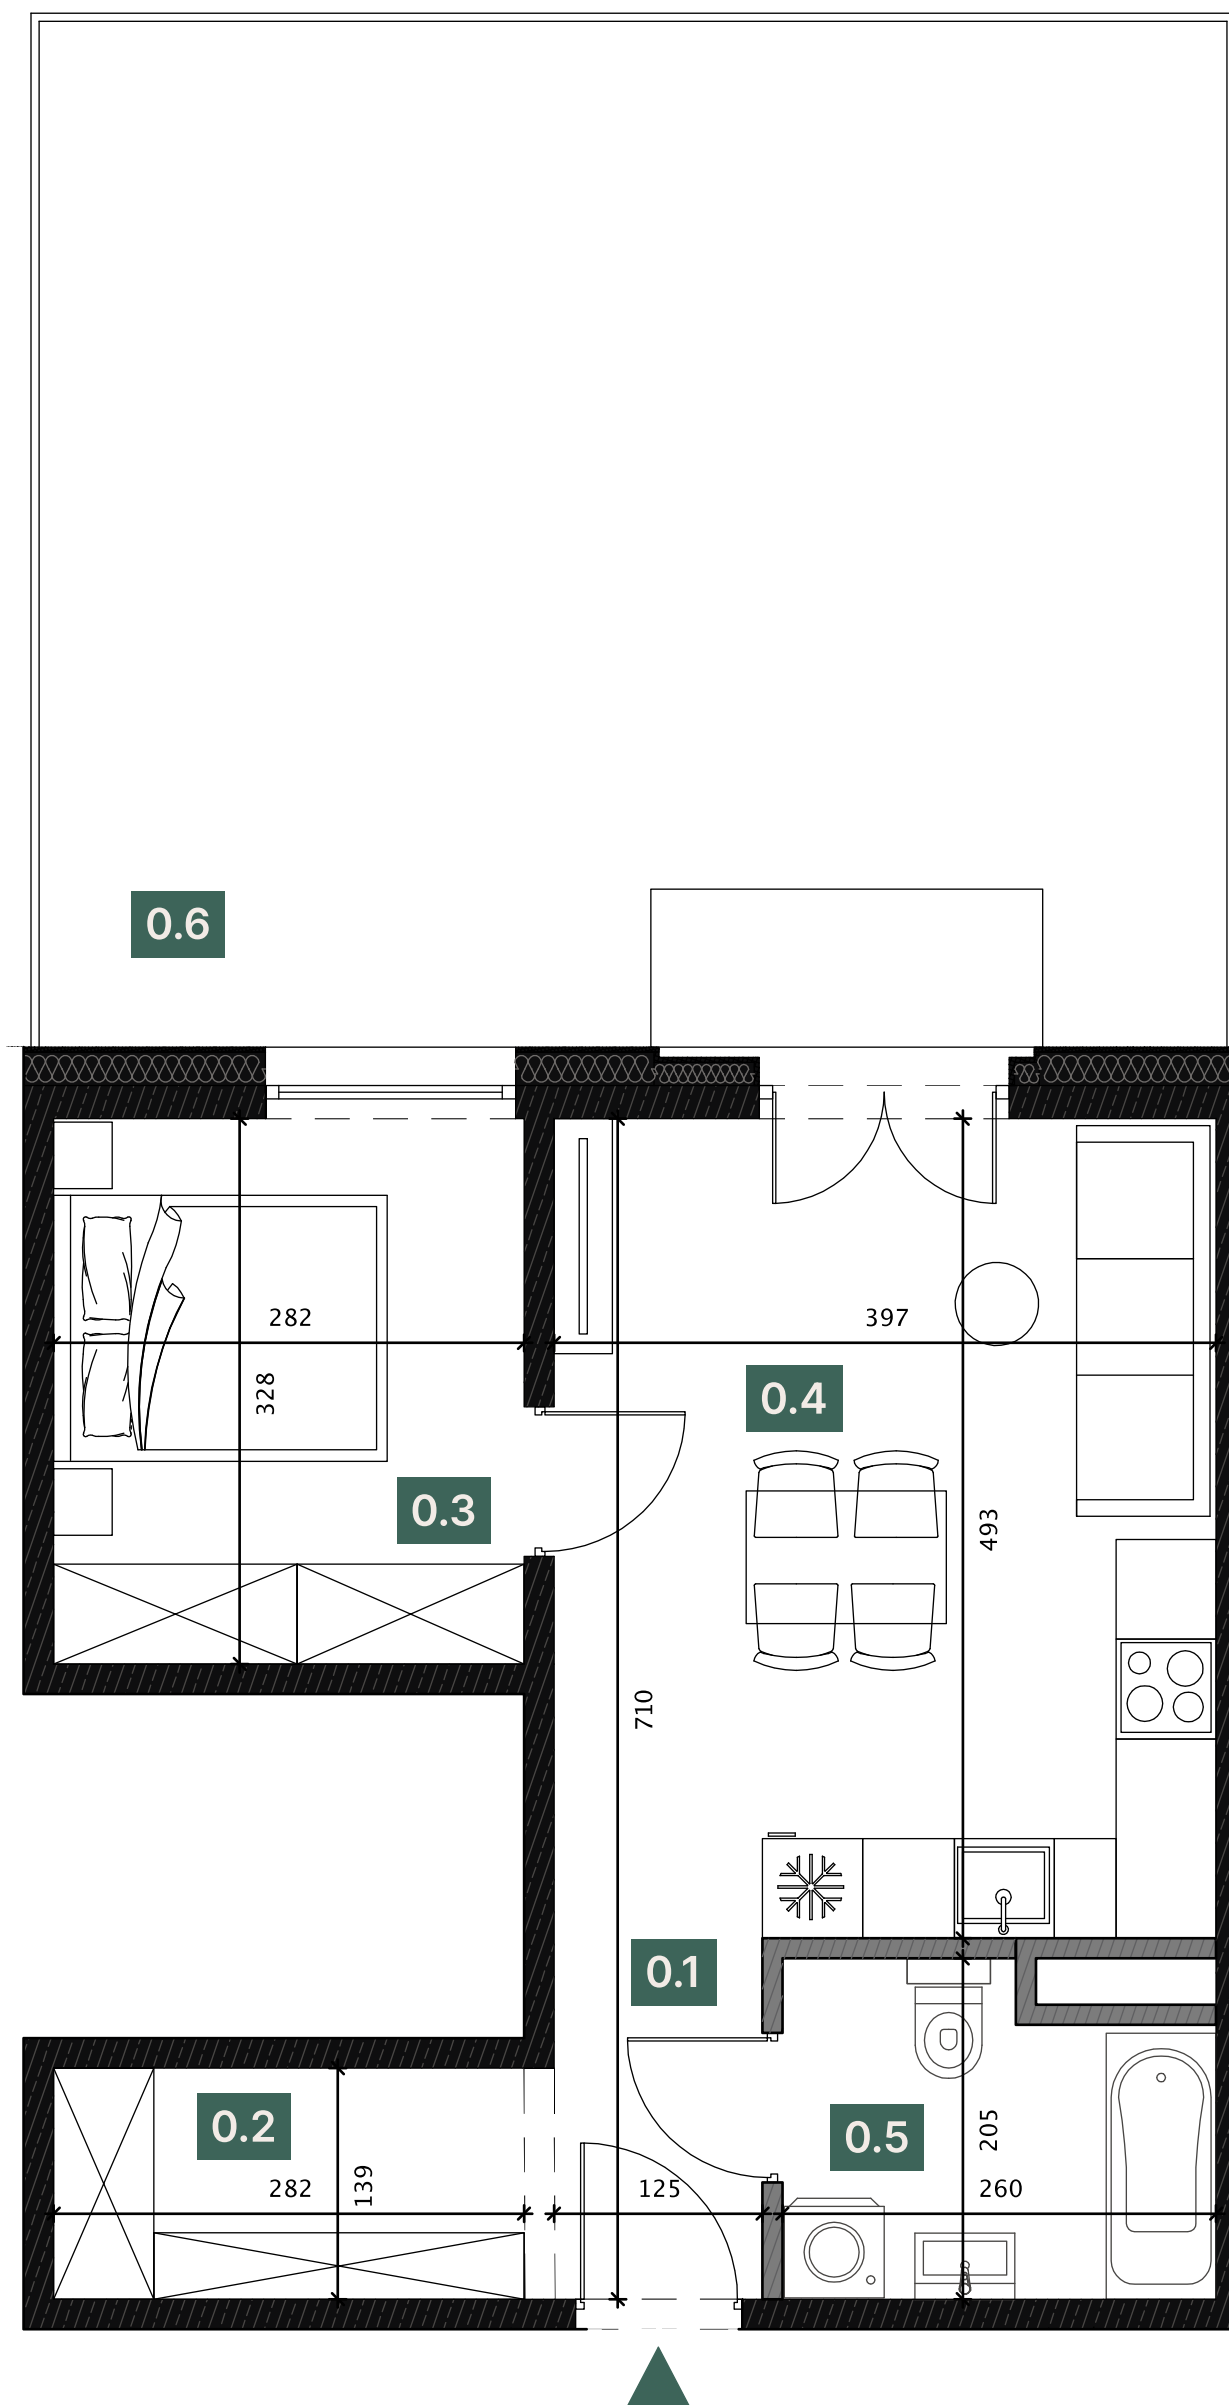

Zestawienie powierzchni		
0.1	Komunikacja	2,61 m ²
0.2	Wnęka z szafą	4,03 m ²
0.3	Pokój	8,98 m ²
0.4	Pokój z aneksem kuchennym	19,19 m ²
0.5	Łazienka	5,25 m ²
Razem		40,06 m ²
0.6	Ogródek	44,22 m ²



Legenda

- Ściany nośne
- Ściany działowe

Przedstawiona aranżacja lokalu jest przykładowa, rysunki w tym zakresie mają charakter informacyjny i nie stanowią oferty w rozumieniu przepisów Kodeksu Cywilnego.