


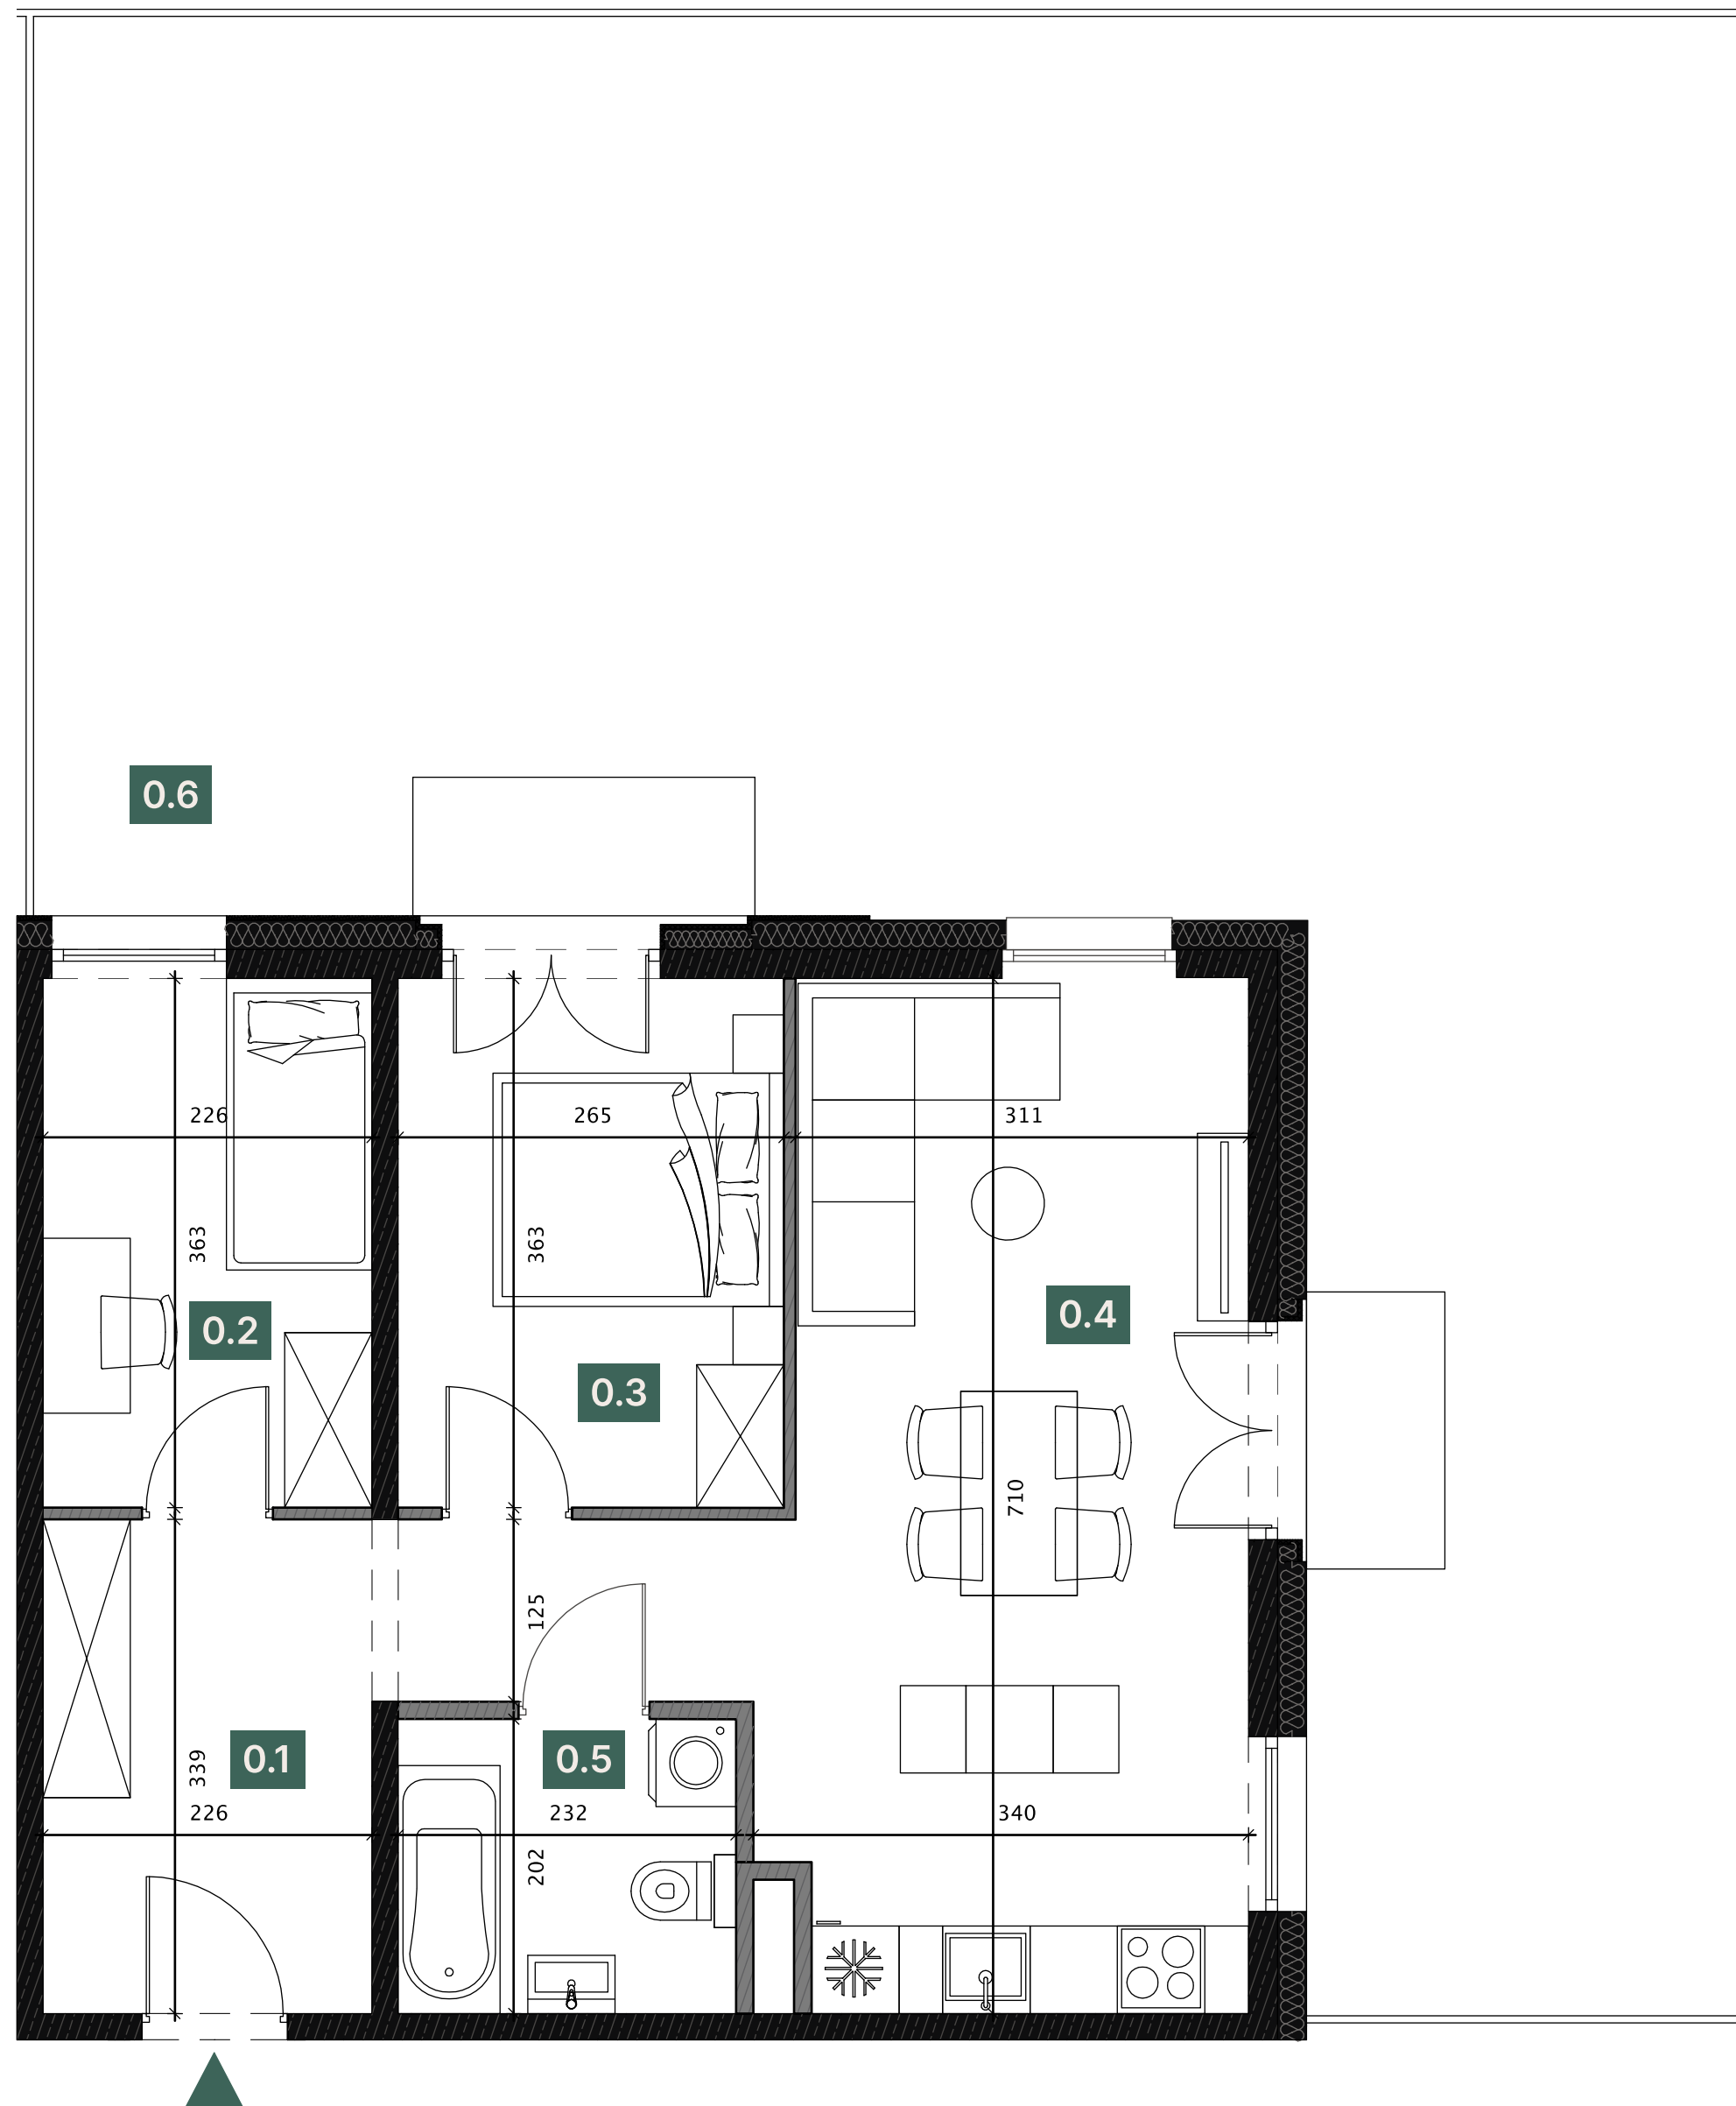

Zestawienie powierzchni		
0.1	Komunikacja	11,11 m ²
0.2	Pokój	8,06 m ²
0.3	Pokój	9,42 m ²
0.4	Pokój z aneksem kuchennym	21,48 m ²
0.5	Łazienka	5,38 m ²
Razem		55,45 m ²
0.6	Ogródek	96,05 m ²



Legenda

- Ściany nośne
- Ściany działowe

Przedstawiona aranżacja lokalu jest przykładowa, rysunki w tym zakresie mają charakter informacyjny i nie stanowią oferty w rozumieniu przepisów Kodeksu Cywilnego.