



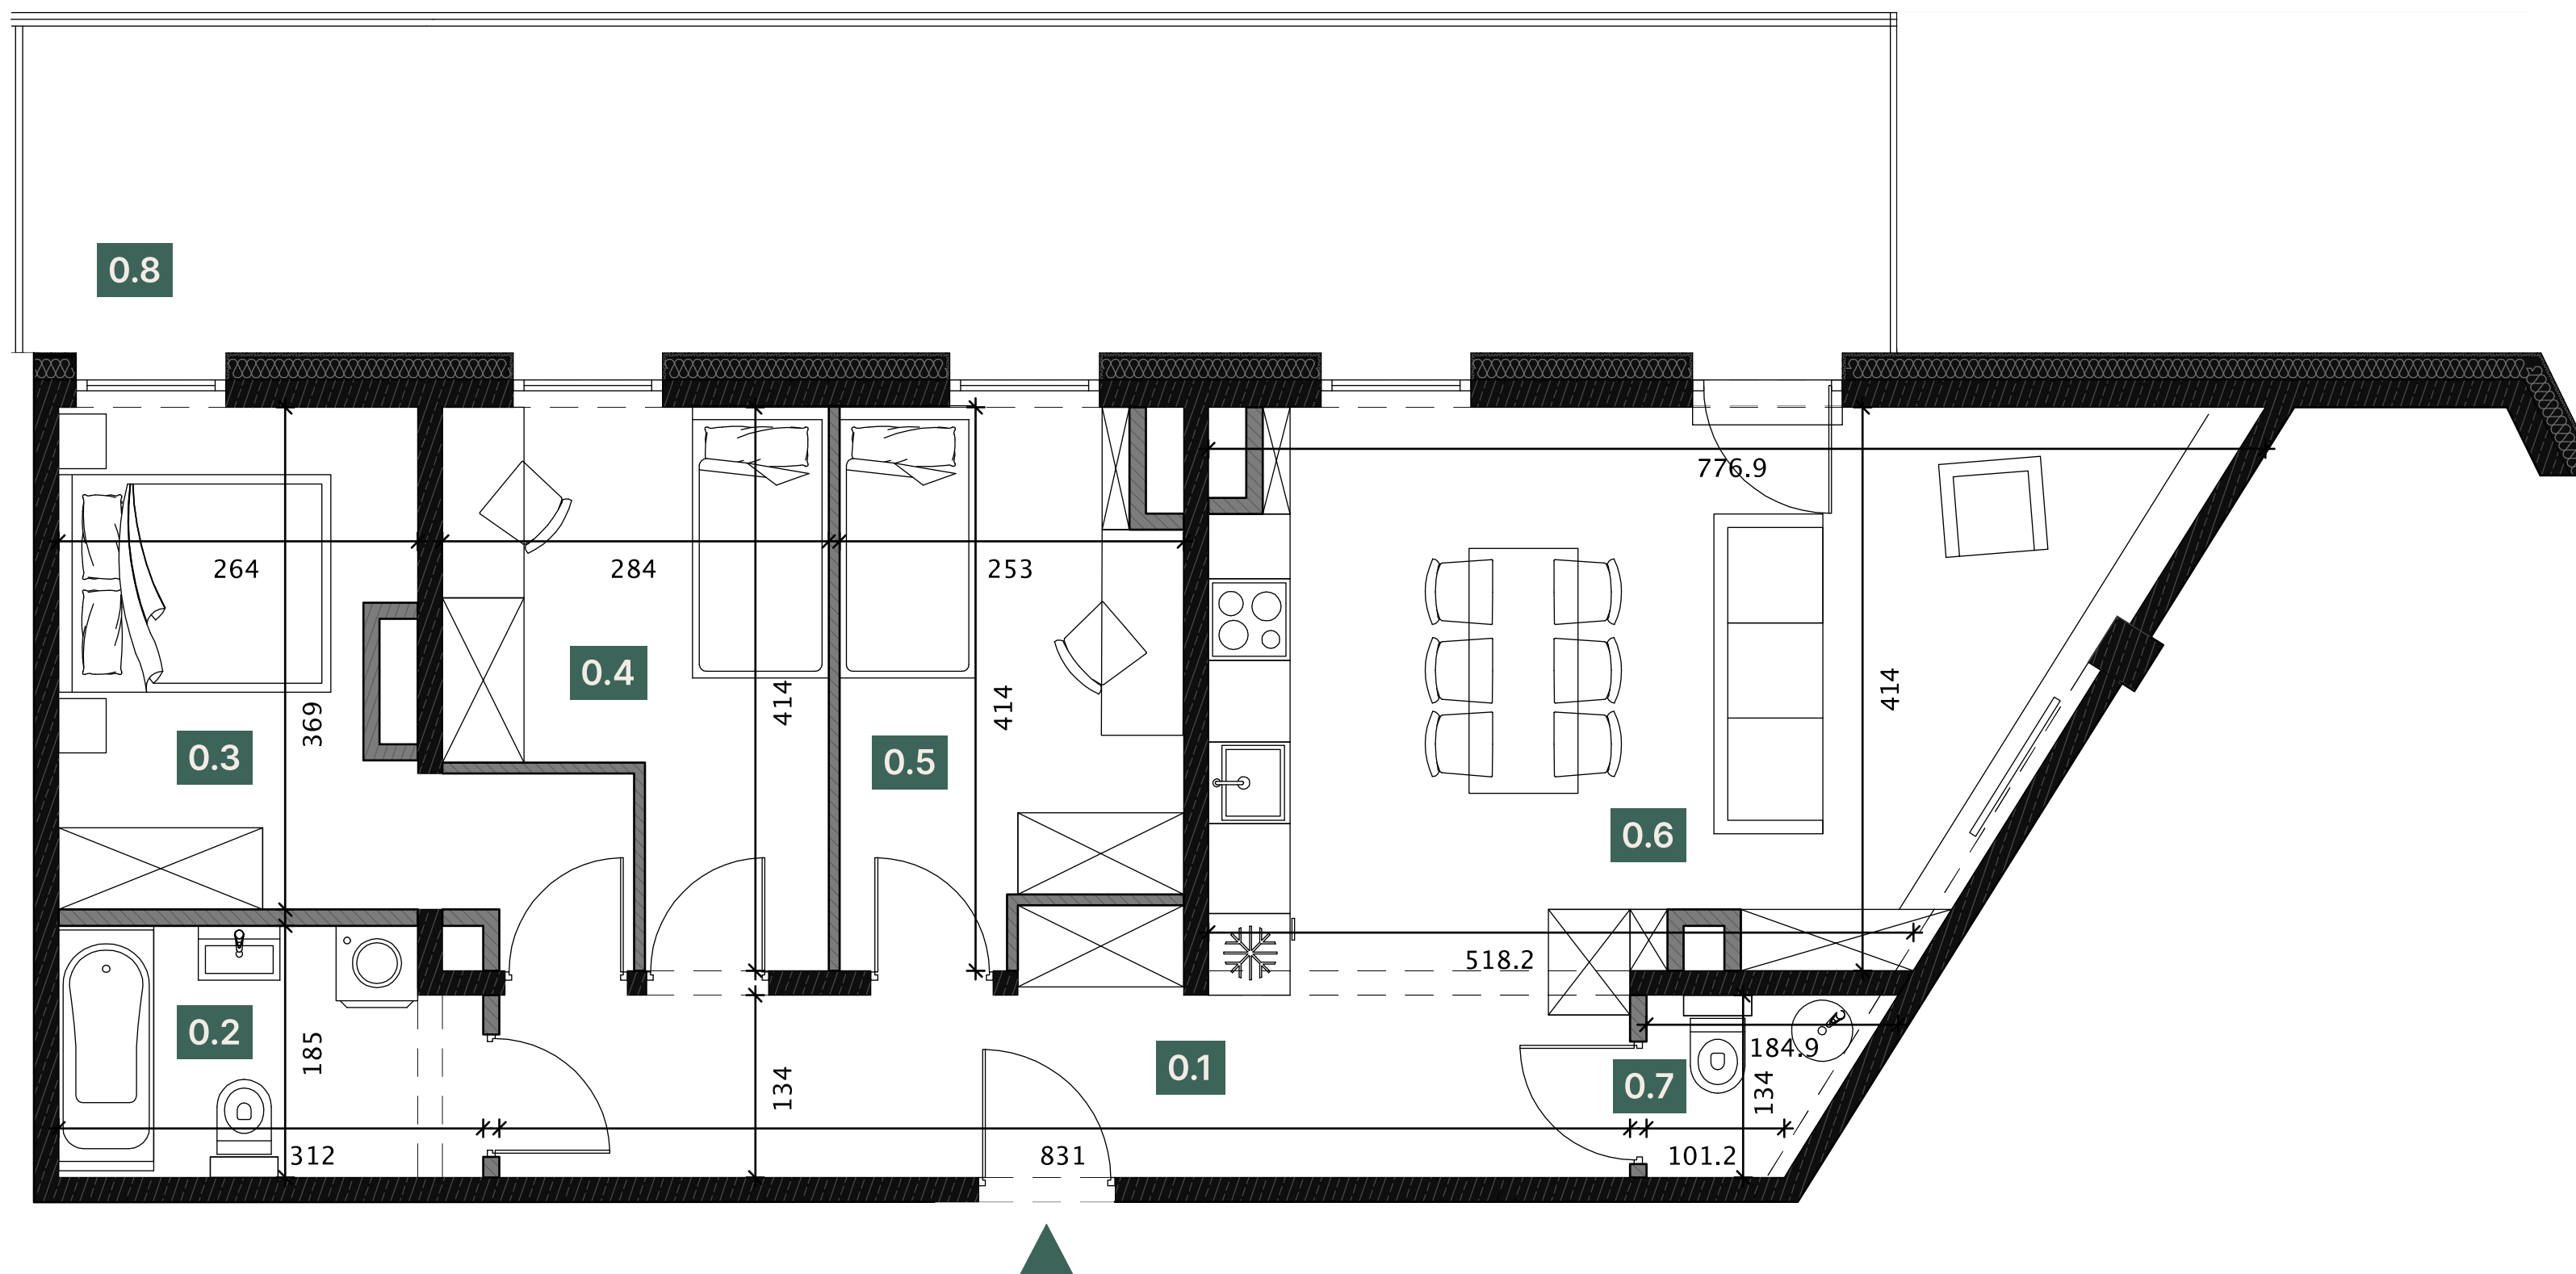

Zestawienie powierzchni		
0.1	Komunikacja	7,57 m ²
0.2	Łazienka	5,40 m ²
0.3	Pokój	11,13 m ²
0.4	Pokój	9,26 m ²
0.5	Pokój	9,34 m ²
0.6	Pokój z aneksem kuchennym	30,53 m ²
0.7	WC	1,92 m ²
Razem		75,15 m ²
0.8	Taras	35 m ²

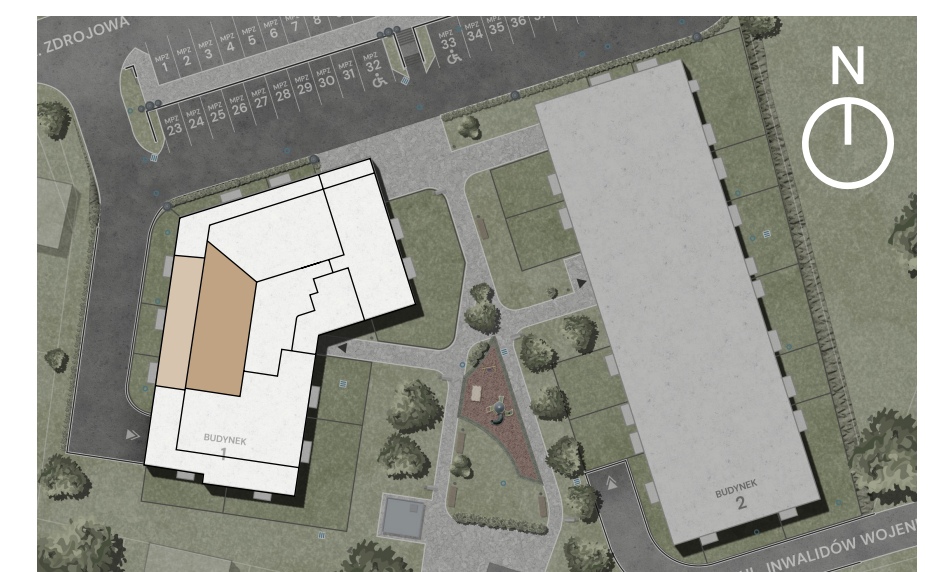

Legenda

- Ściany nośne
- Ściany działowe

Przedstawiona aranżacja lokalu jest przykładowa, rysunki w tym zakresie mają charakter informacyjny i nie stanowią oferty w rozumieniu przepisów Kodeksu Cywilnego.